



BAUGESUCH HAAS, GROSSASPACH.
GRUNDRISS OBERGESCHOSS, M. 1:100.

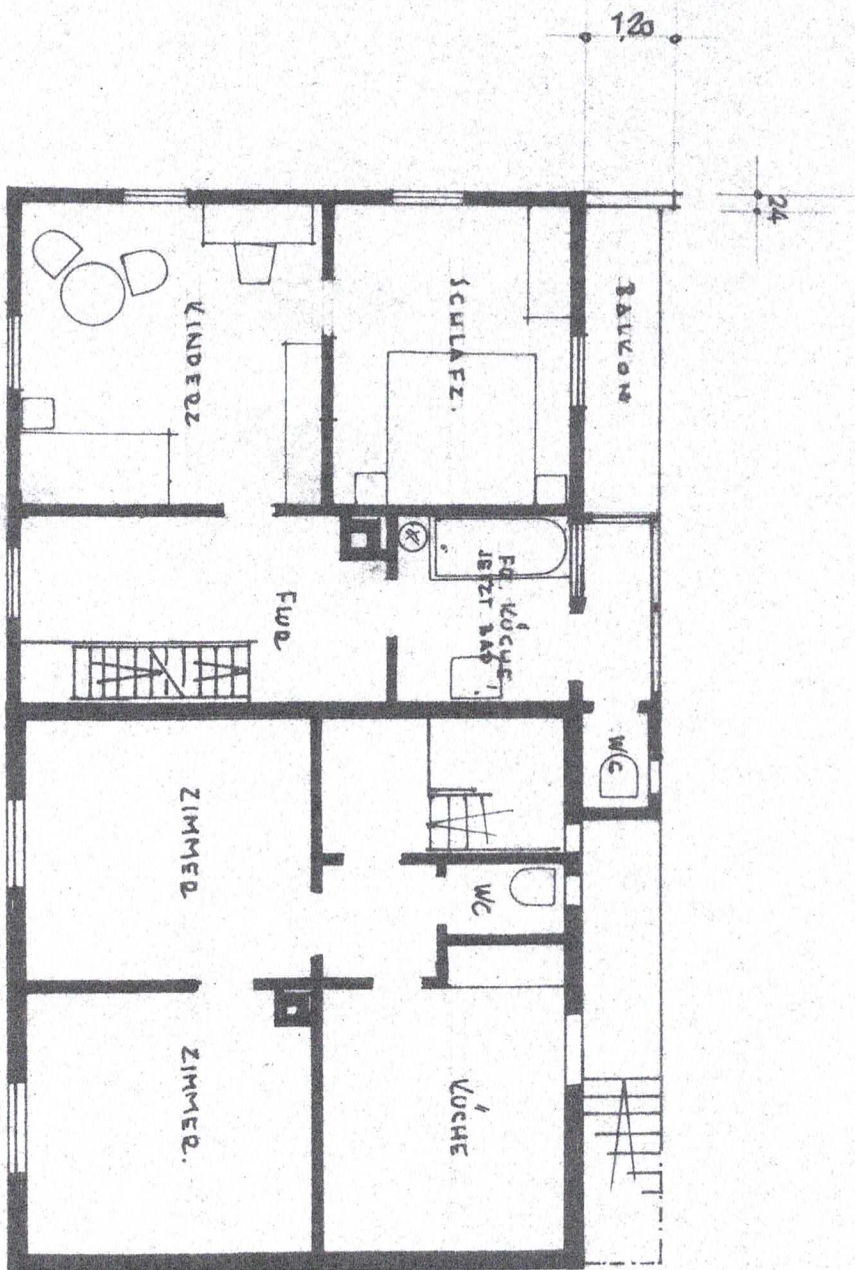

GEFERTIGT: ANERKANNT:
DACKNANG: DEN 20. NOV. 1965.
ARCHITEKT: BAUFHERR:

5X


BK. 35000. —

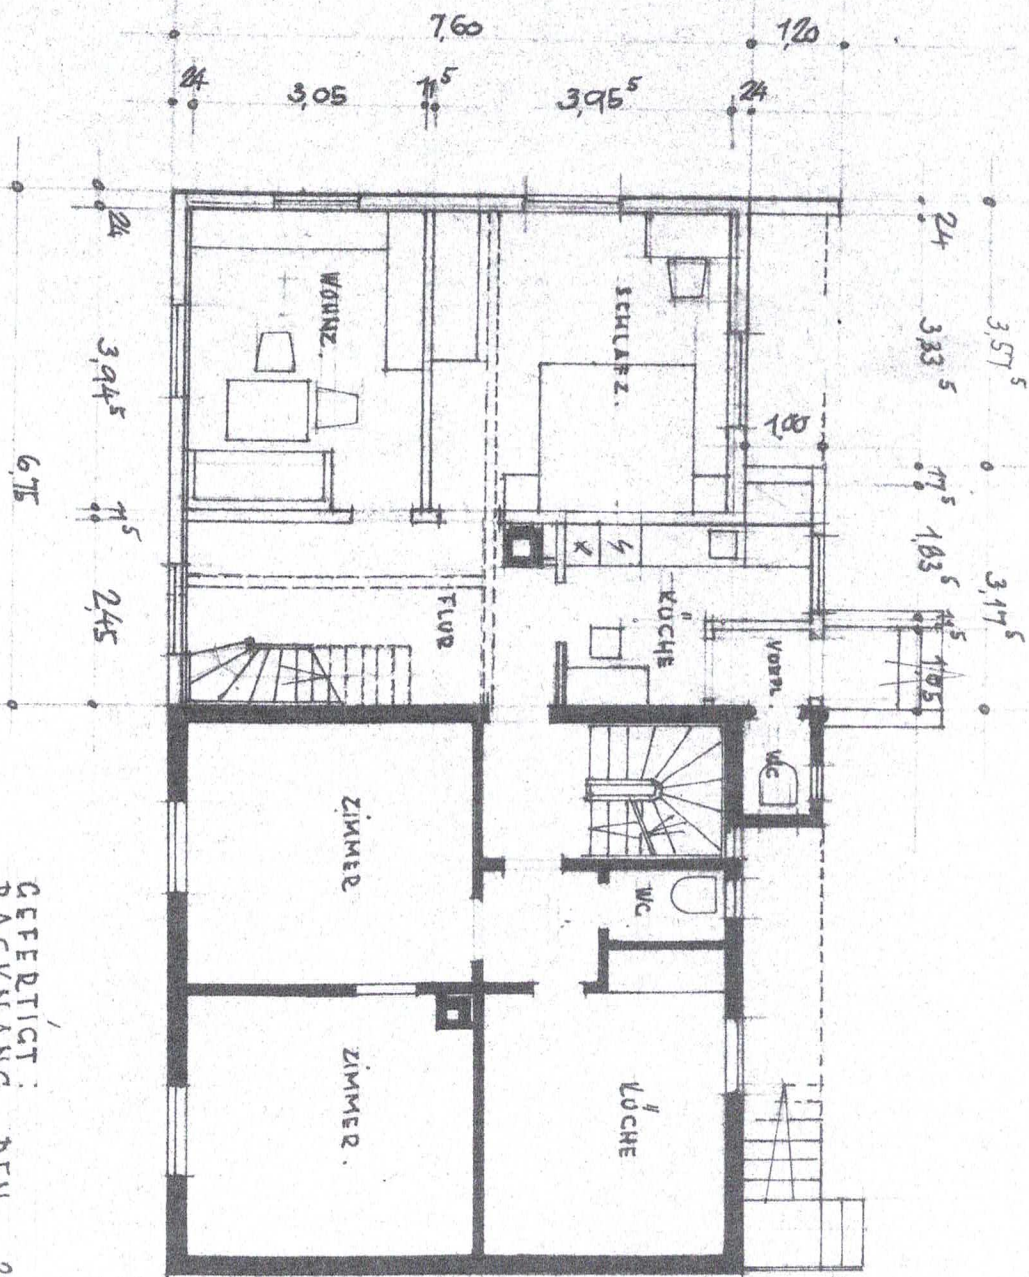

GEFERTIGT
PACKUNG, DEN
ECHTKEIT.

ΔΝΕΚ ΔΝΝΤ:
28. NOV 1965.
8 ΔΟΥΗΡΡ.

BAUGESUCH HAAS, GROSSASPACH.
 UTERGESCHOSSGRUNDRISS, M. 1:100.

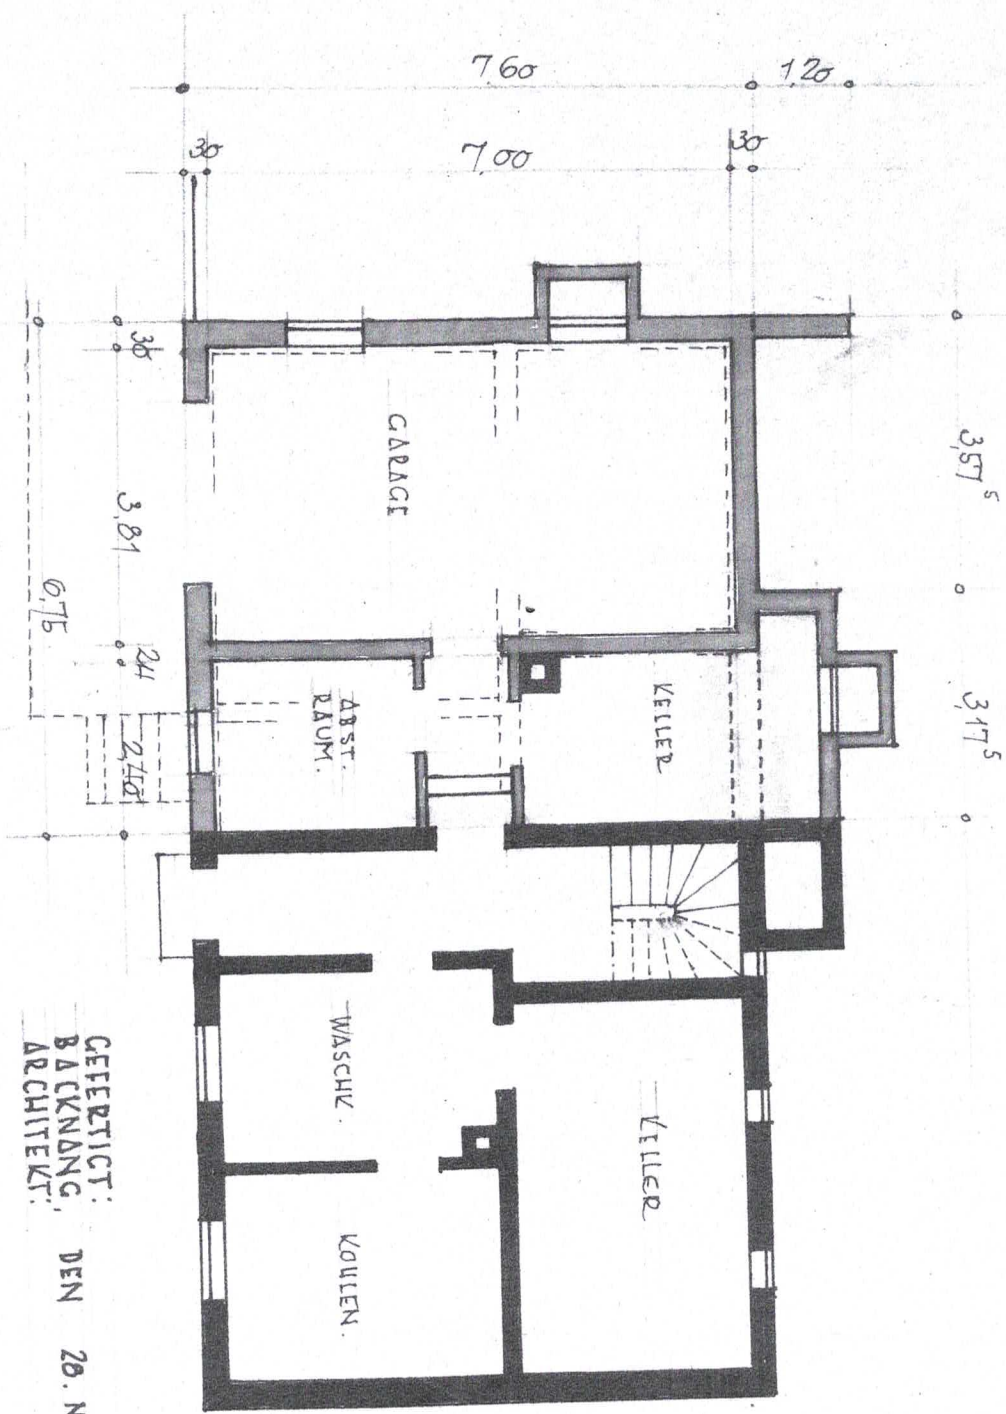

GEFERTIGT:
 BACKMANG,
 ARCHITEKT:
 DEN 20. NOV. 1963
 ANERKANNT:
 BAUFÜHRER: