


ANLAGE

AKTUELLER BESTAND

ohne Balkon = 108,70 qm
mit Balkon = 122,20 qm

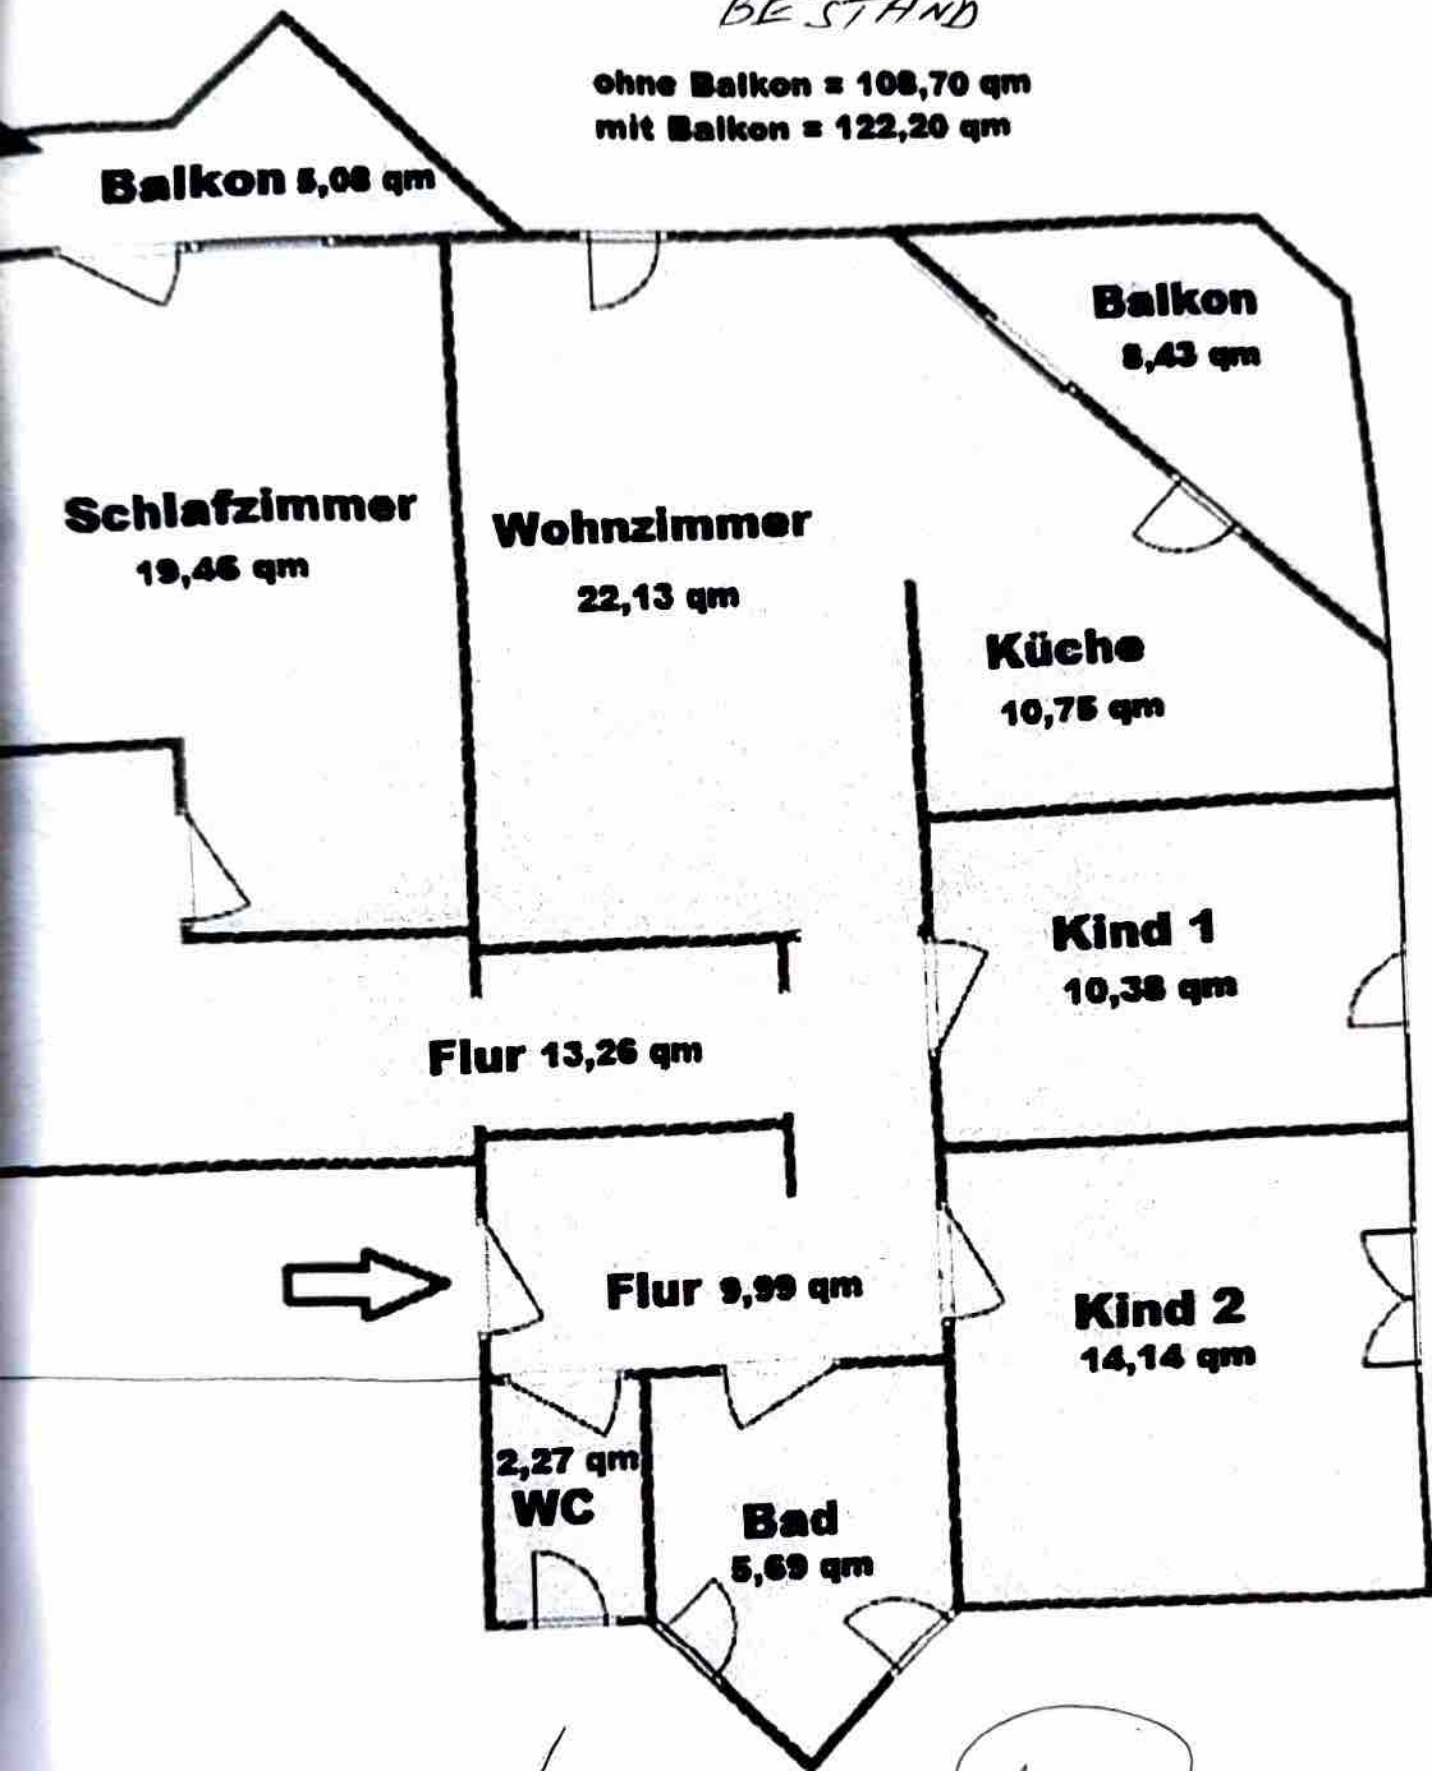

Handwritten signatures:
Hunt, Rost, G. V. Schauer