


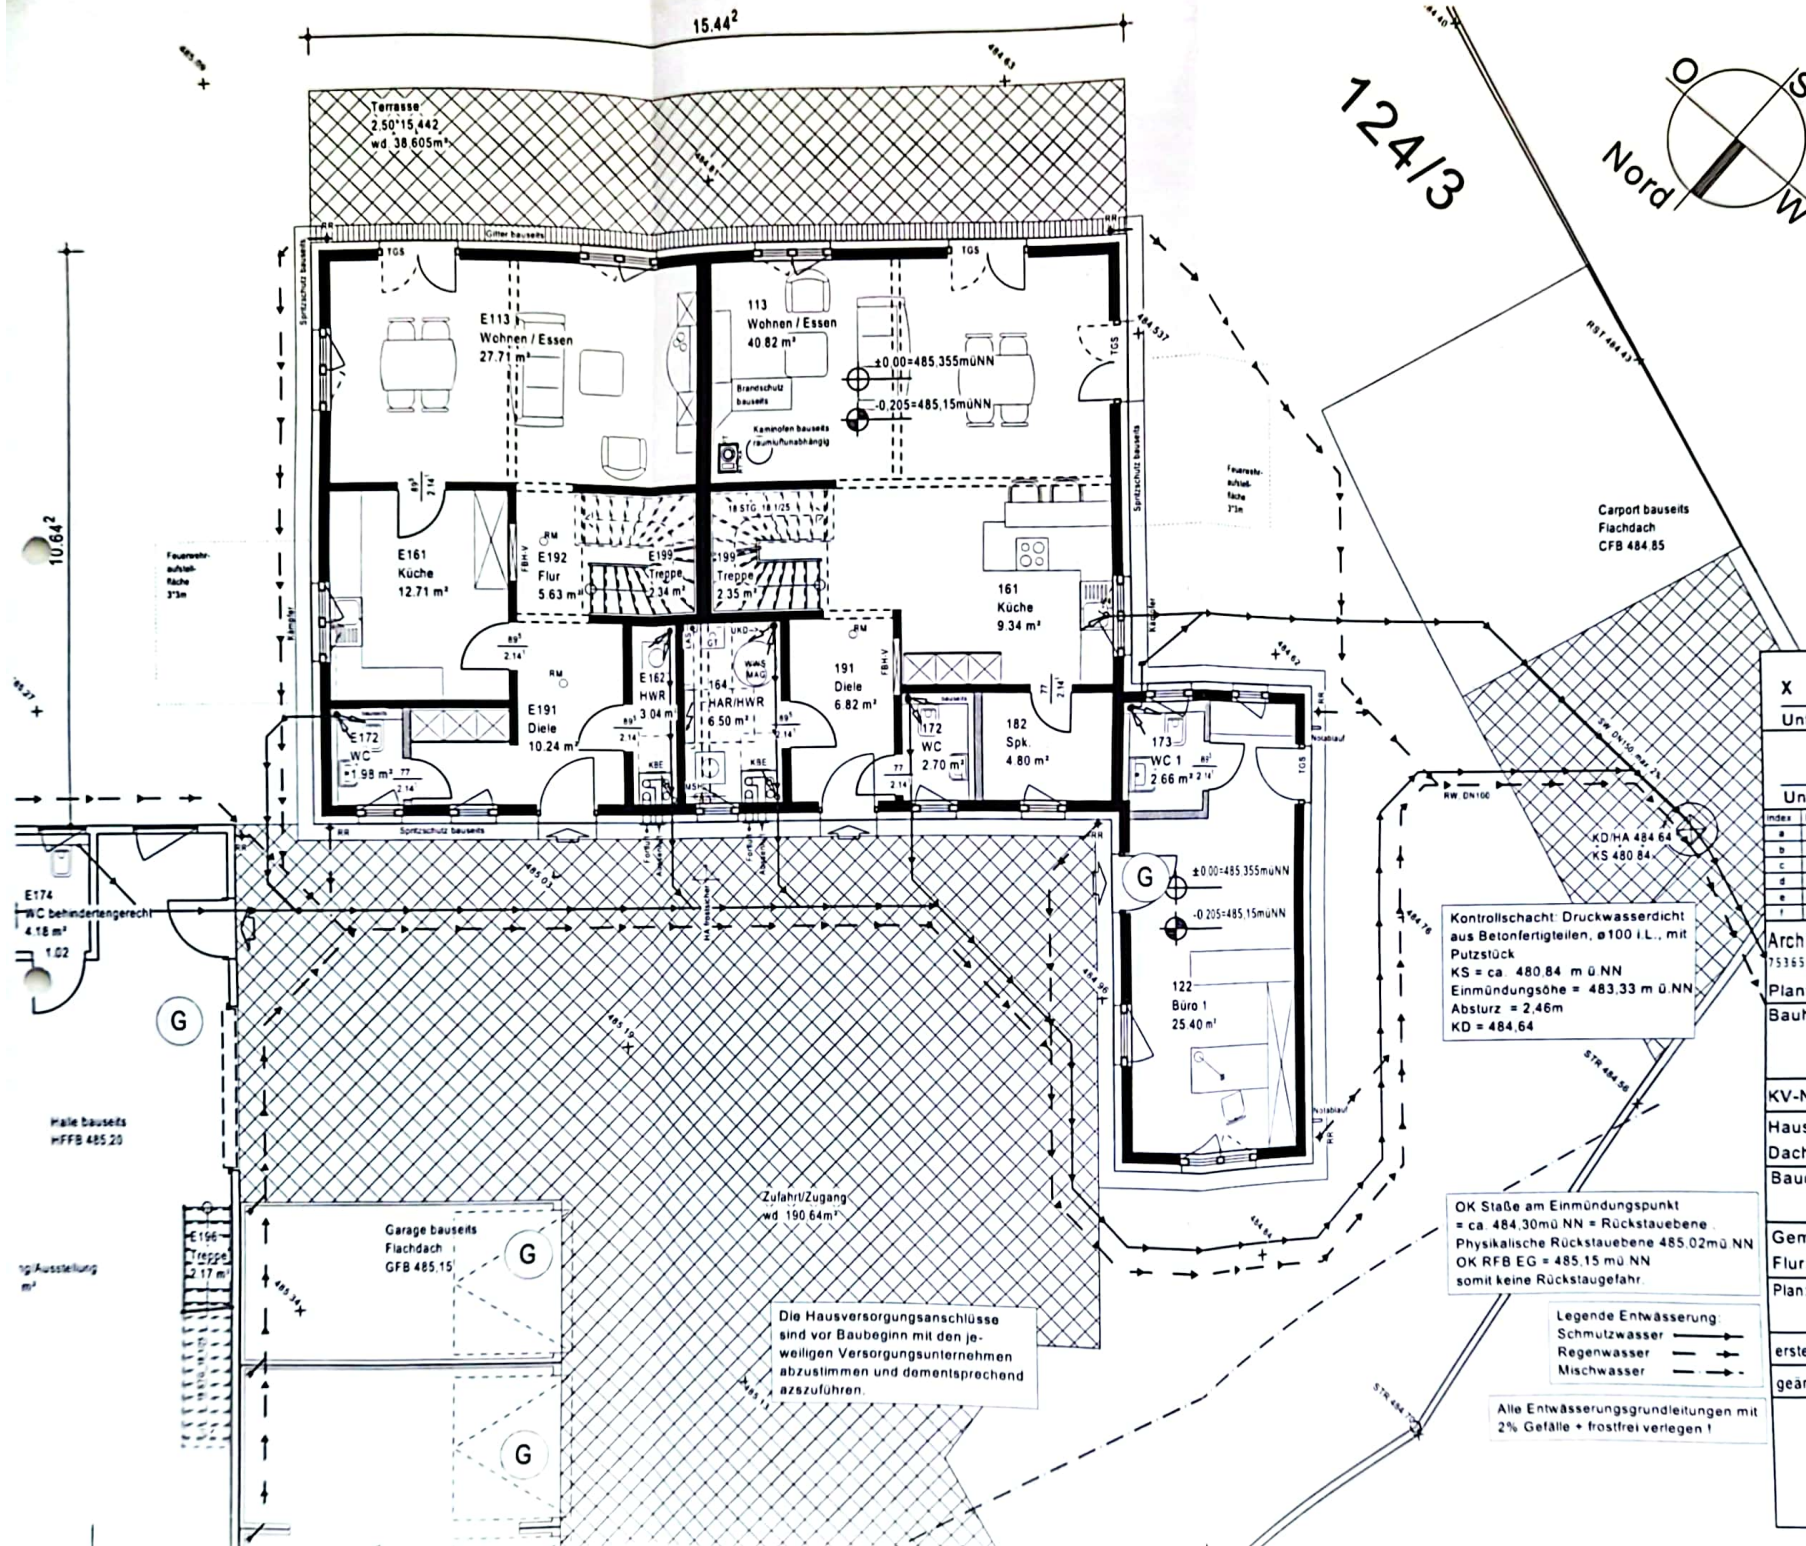

Alle Wege, Terrassen, Zufahrten und Stellplätze sind in wasserdurchlässigem Belag auszuführen.

Gem. DIN vor den Terrassen-/Haustüre 15cm Schwelle oder 5cm Schwelle mit Entwässerungsrinne ausführen.

Technische und konstruktive Änderungen durch allkauf-haus möglich!

Achtung!
Baugesuchspläne sind keine Ausführungspläne!!

Belag Zugang/Zufahrt/Terrasse mit 0,5% Gefälle auf Grundstück nicht auf Straße.

X

Unterschrift Bauherr/-in

A. Legler

Unterschrift Architekt

Index	Datum	Änderung	Zeichner
a			
b			
c			
d			
e			
f			

Architekturbüro | **Alexander Legler**
 75365 calw | Breite Heerstraße 10 | Telefon 07051 8062287
 info@standwerk.com

Planverfasser:

Bauherr/-in: Johann Diwo
 Bachwiesenweg 4
 73529 Schwäbisch Gmünd

KV-Nr.: U2019/30360

Haustyp: AKE_GENERATION_07

Dachneigung: 25° Kniestockwand: 1,80m

Bauort: Taferroter Straße
 73568 Durlangen

Gemarkung: Durlangen

Flur: -- Flurstück: 124/3

Plan: Entwässerung Maßstab 1:100

erstellt am: 17.07.2019 erstellt durch: KT

geändert am: geändert durch:

Kontrollschacht: Druckwasserdicht aus Betonfertigteilen, ø100 i.L., mit Putzstück
 KS = ca. 480,84 m ü NN
 Einmündungshöhe = 483,33 m ü NN
 Absturz = 2,46m
 KD = 484,64

OK Straße am Einmündungspunkt = ca. 484,30mü NN = Rückstauenebene
 Physikalische Rückstauenebene 485,02mü NN
 OK RFB EG = 485,15 mü NN
 somit keine Rückstaugefahr.

Legende Entwässerung:
 Schmutzwasser →
 Regenwasser →
 Mischwasser →

Alle Entwässerungsgrundleitungen mit 2% Gefälle + frostfrei verlegen!

Die Hausversorgungsanschlüsse sind vor Baubeginn mit den jeweiligen Versorgungsunternehmen abzustimmen und dementsprechend auszuführen.

allkauf

DAS HAUS ZUM LEBEN

07141 9000000 - 07141 9000001 | 07141 9000002 - 07141 9000003
 Tel. 07141 9000000 | Fax 07141 9000001

Legende Entwässerung:
 Schmutzwasser →
 Regenwasser →
 Mischwasser →

Alle Entwässerungsgrundleitungen mit 2% Gefälle + frostfrei verlegen!

Belag Zugang/Zufahrt/Terrasse mit 0.5% Gefälle auf Grundstück nicht auf Straße.


Alle Wege, Terrassen, Zufahrten und Stellplätze sind in wasserdurchlässigem Belag auszuführen.

Gem. DIN vor den Terrassen-/Haustüre 15cm Schwelle oder 5cm Schwelle mit Entwässerungsrinne ausführen.

Technische und konstruktive Änderungen durch allkauf-haus möglich!

Achtung!
 Baugesuchspläne sind keine Ausführungspläne!!

Systemschnitt Entwässerung

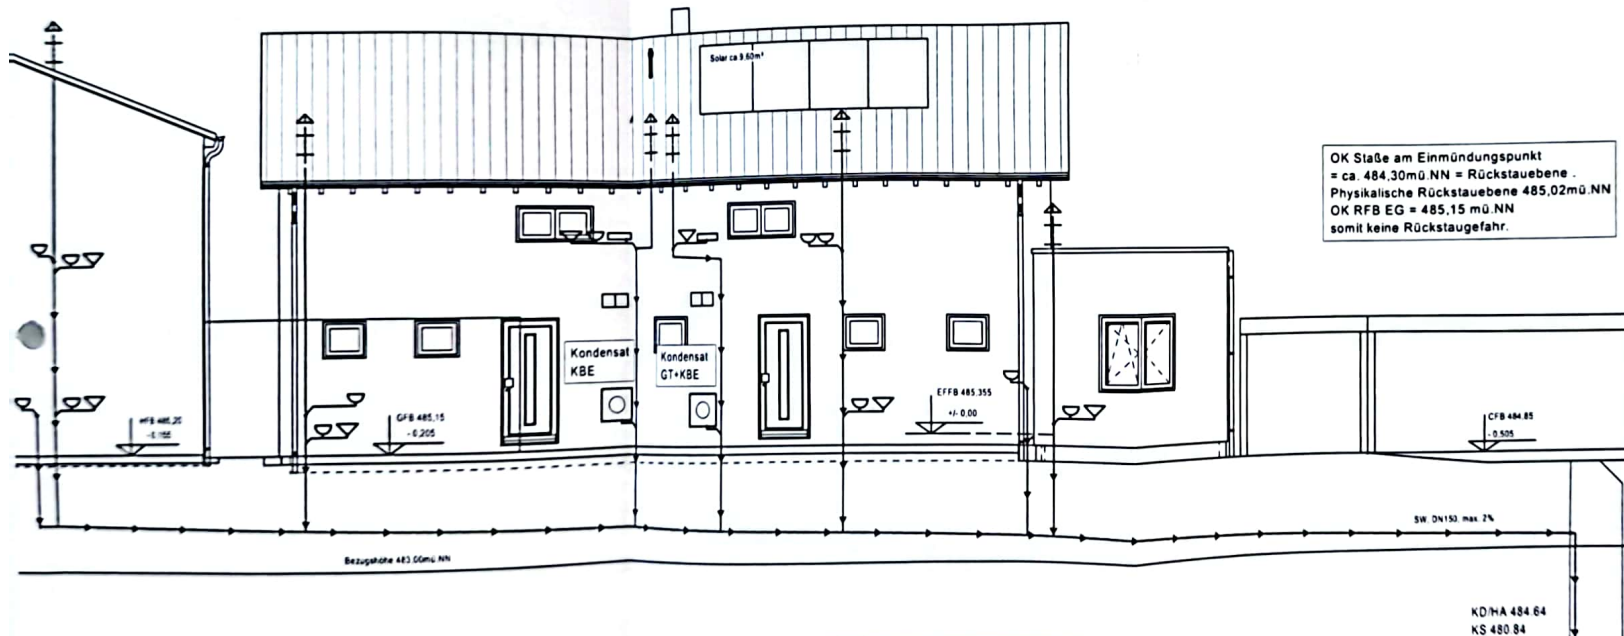

OK Staße am Einmündungspunkt
 = ca. 484,30mü.NN = Rückstauenebene.
 Physikalische Rückstauenebene 485,02mü.NN
 OK RFB EG = 485,15 mü.NN
 somit keine Rückstaugefahr.

Die Hausversorgungsanschlüsse sind vor Baubeginn mit den jeweiligen Versorgungsunternehmen abzustimmen und dementsprechend anzuführen.

Kontrollschacht: Druckwasserdicht aus Betonfertigteilen, ø100 i.L., mit Putzstück
 KS = ca. 480,84 m ü NN
 Einmündungshöhe = 483,33 m ü NN
 Absturz = 2,46m
 KD = 484,64

X

Unterschrift Bauherr/-in

Unterschrift Architekt

Index	Datum	Änderung	Zeichner
a			
b			
c			
d			
e			
f			

Architekturbüro | Alexander Legler
 75365 cp/w | Breite Heerstrasse 10 | Telefon 07051 8062287
 info@standwerk.com

Planverfasser:

Bauherr/-in: Johann Diwo
 Bachwiesenweg 4
 73529 Schwäbisch Gmünd

KV-Nr.: U2019/30360

Haustyp: AKE_GENERATION_07

Dachneigung: 25° Kniesockwand: 1,80m

Bauort: Tägerroter Straße
 73568 Durlangen

Gemarkung: Durlangen

Flur: -- Flurstück: 124/3



Plan: Systemschnitt-Entwässerung 1:100

erstellt am: 17.07.2019 erstellt durch: KT

geändert am: geändert durch:

allkauf

DAS HAUS ZUM LEBEN
 73444 Haus Zumbach - Rosenbachstrasse 1 - 73444 Zumbach
 Tel. 07141 803211 - Fax 07141 803211-100

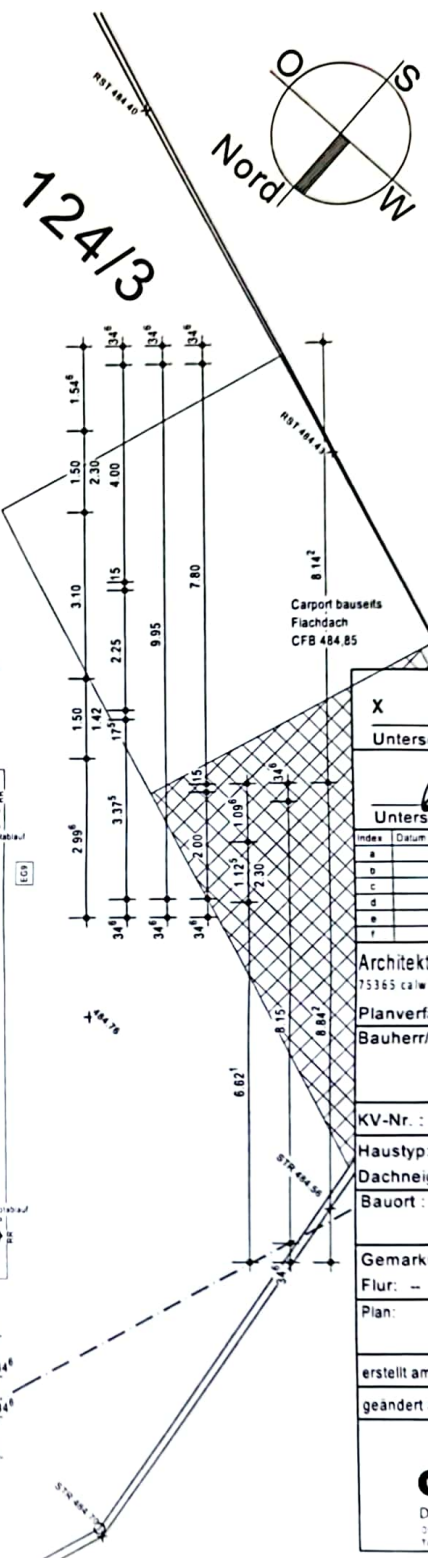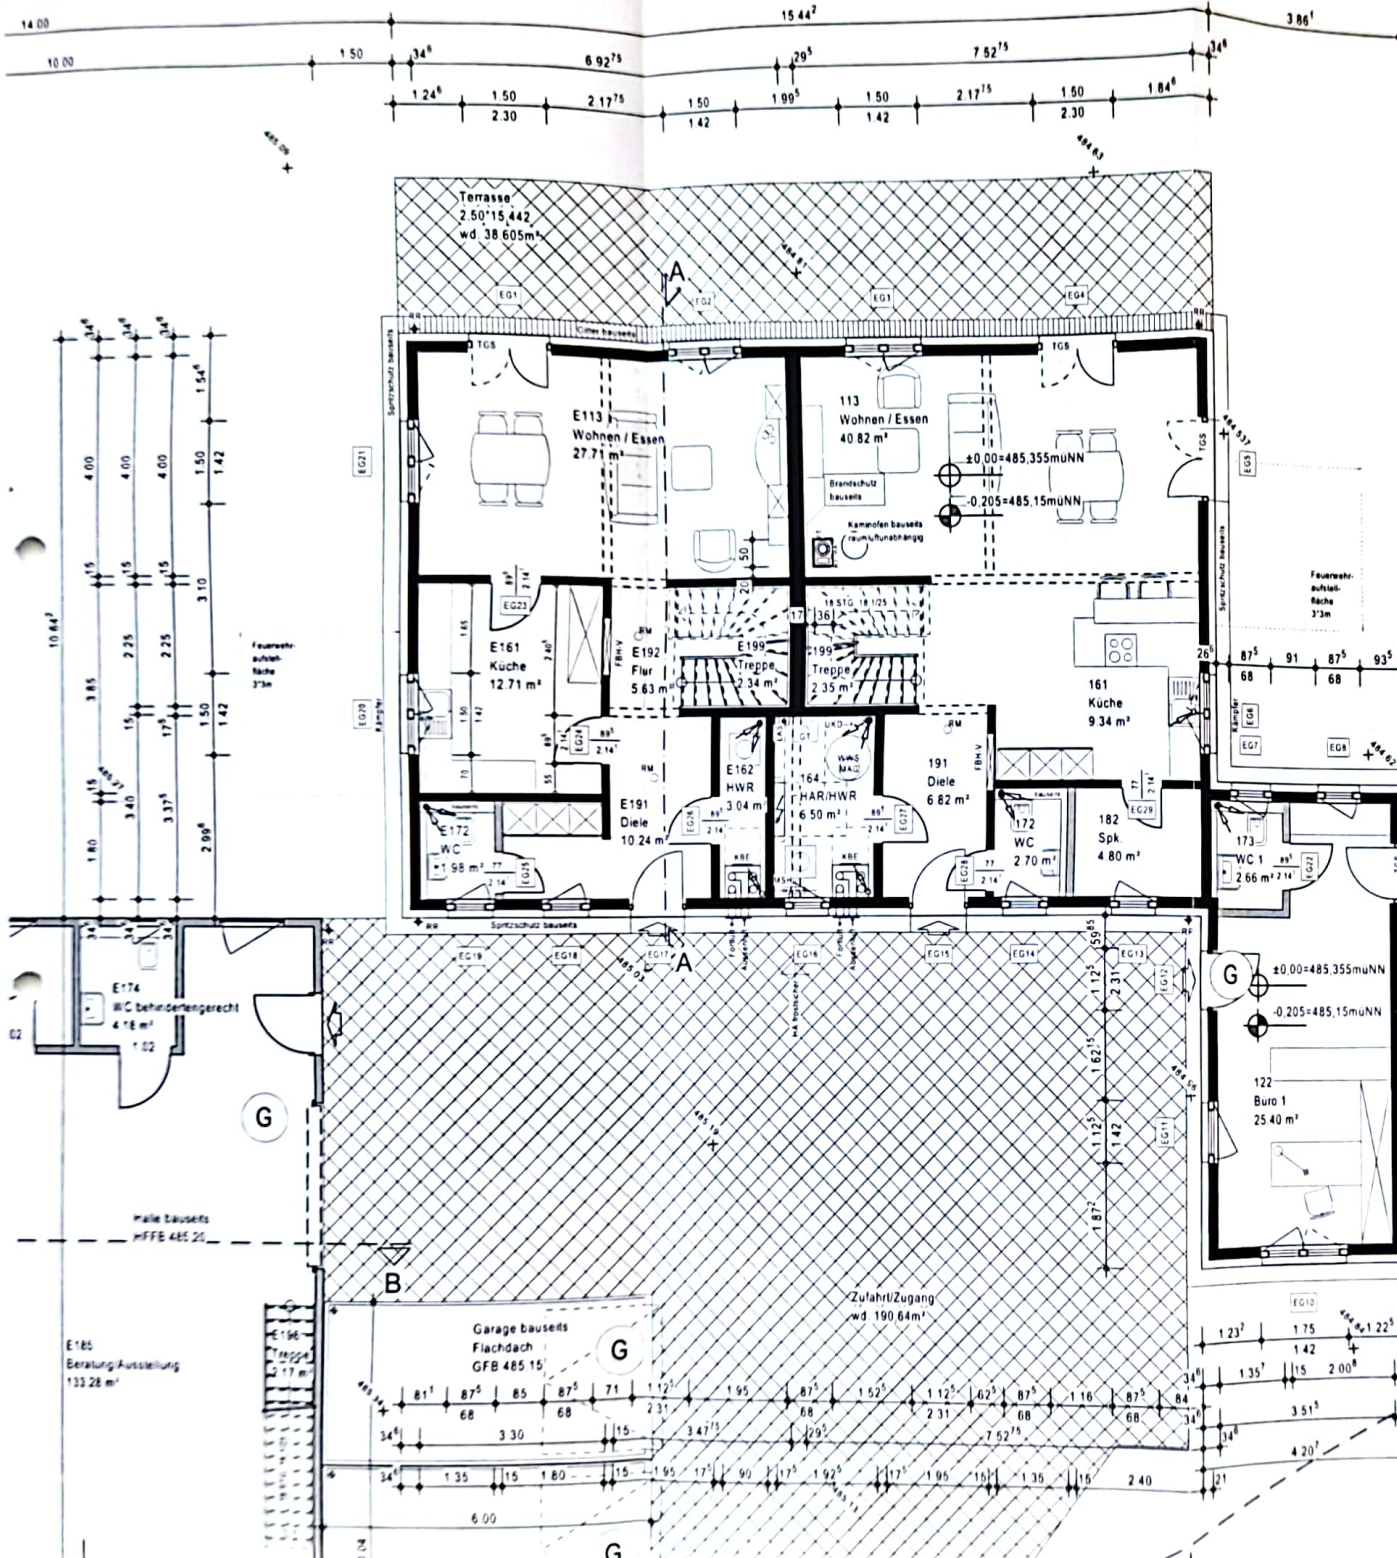

Alle Wege, Terrassen, Zufahrten und Stellplätze sind in wasserdurchlässigem Belag auszuführen.

Gem. DIN vor den Terrassen-/Haustüre 15cm Schwelle oder 5cm Schwelle mit Entwässerungsrinne ausführen.

Technische und konstruktive Änderungen durch allkauf-haus möglich!

Achtung!
Baugesuchspläne sind keine Ausführungspläne !!

X

Unterschrift Bauherr/-in

J. Diwo

Unterschrift Architekt

A. Legler

Index	Datum	Änderung	Zeichner
a			
b			
c			
d			
e			
f			

Architekturbüro | Alexander Legler
75365 Calw | Breite Heerstrasse 10 | Telefon 07051 8052287
info@standwerk.com

Planverfasser:

Bauherr/-in: Johann Diwo
Bachwiesenweg 4
73529 Schwäbisch Gmünd

KV-Nr.: U2019/30360

Haustyp: AKE_GENERATION_07

Dachneigung: 25° Kniestockwand: 1,80m

Bauort: Taferroter Straße
73568 Durlangen

Gemarkung: Durlangen

Flur: — Flurstück: 124/3

Plan: Erdgeschoss Maßstab 1:100


erstellt am: 17.07.2019 erstellt durch: KT

geändert am: — geändert durch: —


allkauf

DAS HAUS ZUM LEBEN


24h Haus GmbH · Röhrenbachstrasse 1 · 73479 Ellingen
Tel. 07141 803371 · Fax 07141 803372

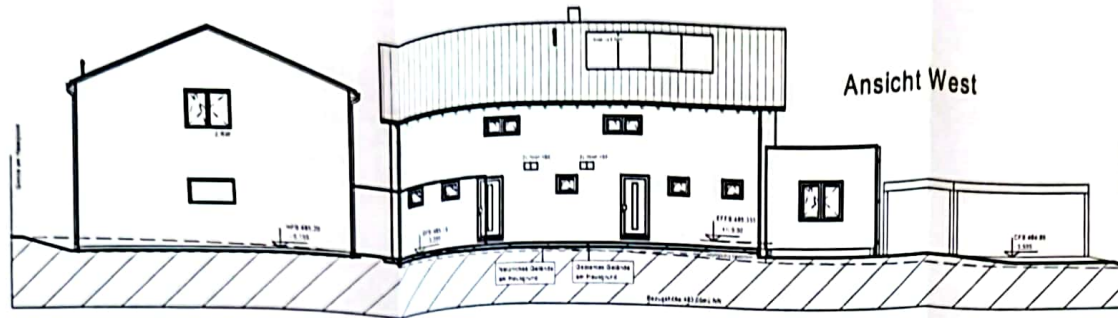


Ansicht West

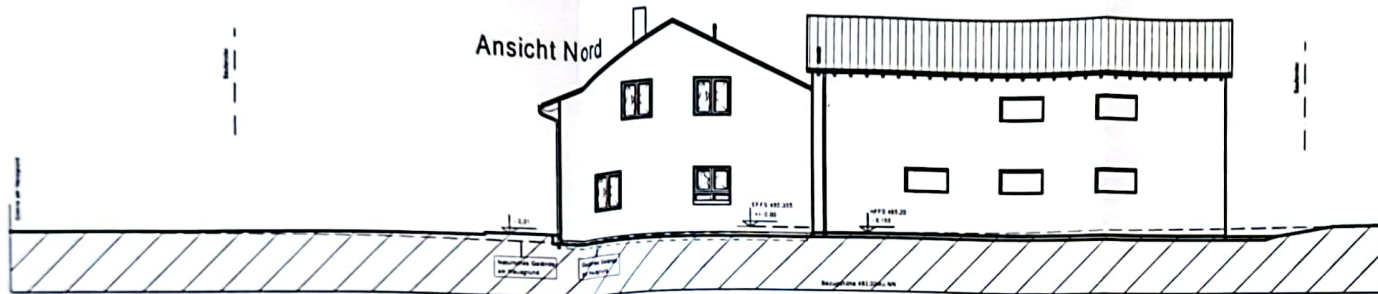

Ansicht Nord

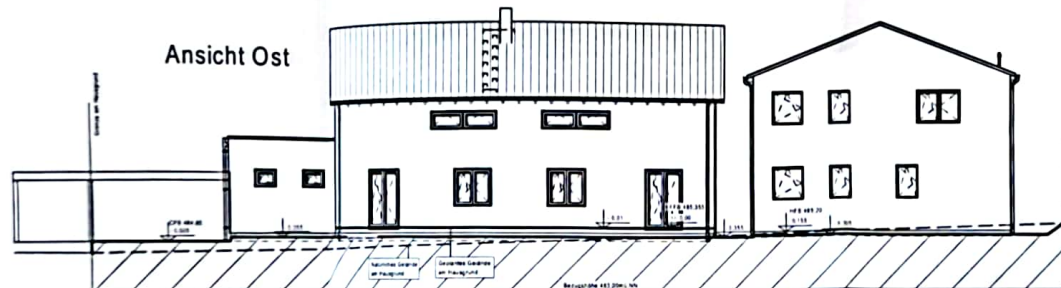

Ansicht Ost

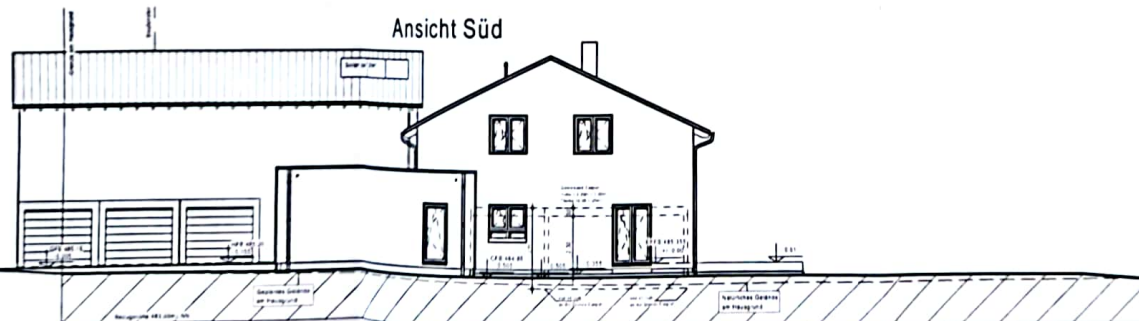

Ansicht Süd

Bei Absturzhöhen ab 1m Tiefe sind Umwehrungen gemäss LBOAVO §4 vorzusehen.

Erlaubte Dachziegelfarbe laut B-Plan: keine Einschränkungen

Das Gelände bleibt an den Nachbargrenzen unverändert!

Gem. DIN vor den Terrassen-/ Haustüre 15cm Schwelle oder 5cm Schwelle mit Entwässerungsrinne ausführen.

X

Unterschrift Bauherr/-in

Unterschrift Architekt

Index	Datum	Änderung	Zeichner
a			
b			
c			
d			
e			
f			

Architekturbüro **Alexander Legler**
73365 calw | breite heerstrasse 10 | telefon 07051 8062287
info@standwerk.com

Planverfasser:

Bauherr/-in: **Johann Diwo**
Bachwiesenweg 4
73529 Schwäbisch Gmünd

KV-Nr.: U2019/30360

Haustyp: AKE_GENERATION_07

Dachneigung: 25° Kniestockwand: 1,80m

Bauort: **Täferroter Straße**
73568 Durlangen

Gemarkung: Durlangen

Flur: -- Flurstück: 124/3

Plan: **Ansichten 3**

Maßstab:
1:200

erstellt am: 17.07.2019 erstellt durch: KT

geändert am: geändert durch:


Technische und konstruktive Änderungen durch allkauf-haus möglich!

Achtung!
Baugesuchspläne sind keine Ausführungspläne!!

allkauf

DAS HAUS ZUM LEBEN
Off. Haus GmbH · Rottenbachstraße 5 · 55418 Birmen
Tel.: 06761 80301-0 · Fax: 06761 80301-100

Ansicht Süd

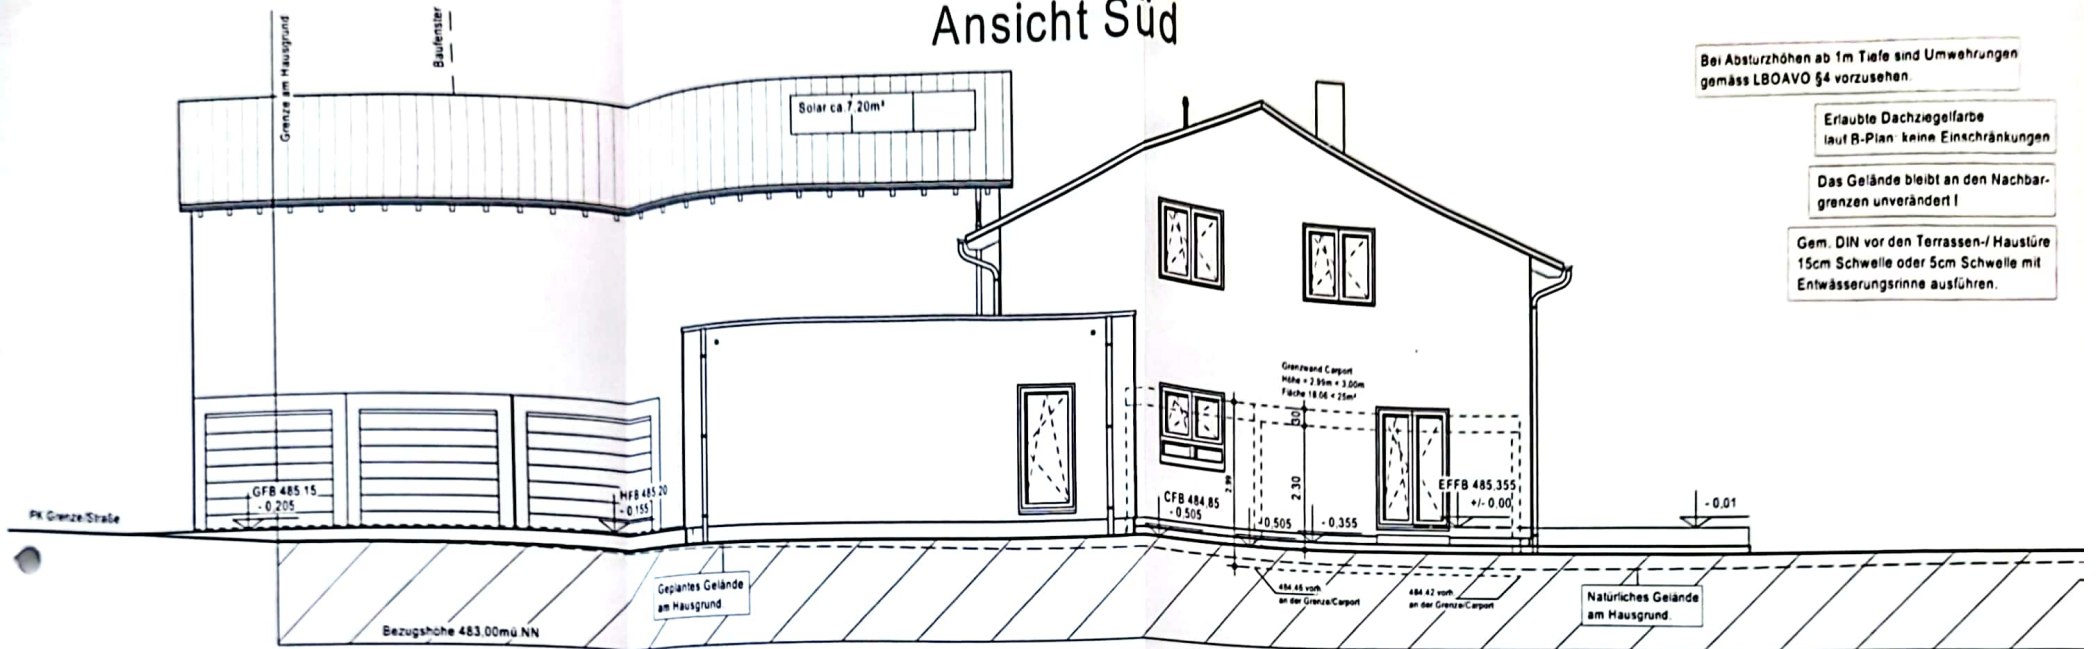


Bei Absturzhöhen ab 1m Tiefe sind Umwehrungen gemäss LBOAVO §4 vorzusehen.

Erlaubte Dachziegelfarbe
laut B-Plan: keine Einschränkungen

Das Gelände bleibt an den Nachbar-
grenzen unverändert!

Gem. DIN vor den Terrassen-/ Haustüre
15cm Schwelle oder 5cm Schwelle mit
Entwässerungsrinne ausführen.

Ansicht West

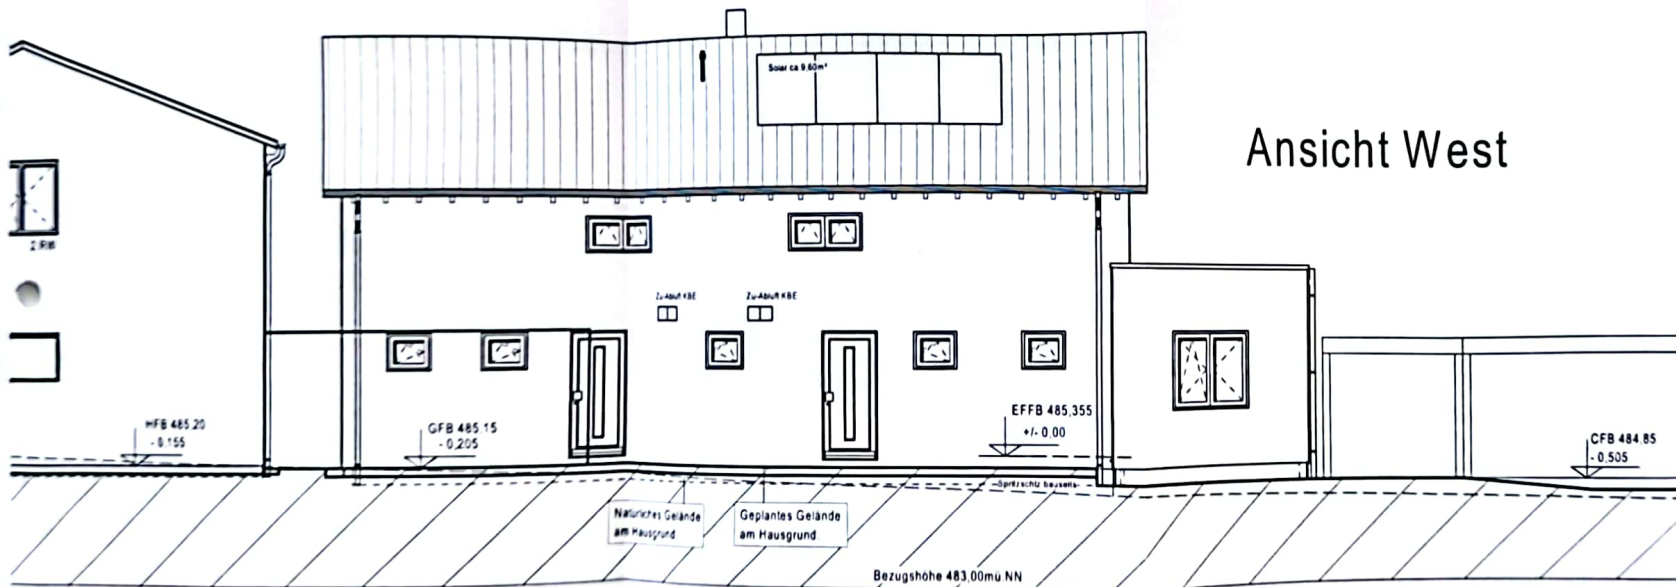

X

Unterschrift Bauherr/-in

Unterschrift Architekt

Index	Datum	Änderung	Zeichner
a			
b			
c			
d			
e			
f			

Architekturbüro | Alexander Legler

75365 calw | Breite Heerstrasse 10 | Telefon 07051. 8062287
info@standwerk.com

Planverfasser:

Bauherr/-in: Johann Diwo

Bachwiesenweg 4
73529 Schwäbisch Gmünd

KV-Nr.: U2019/30360

Haustyp: AKE_GENERATION_07

Dachneigung: 25° Kniestockwand: 1,80m

Bauort: Taferroter Straße
73568 Durlangen

Gemarkung: Durlangen

Flur: — Flurstück: 124/3

Plan: Ansichten 2 Maßstab: 1:100

erstellt am: 17.07.2019 erstellt durch: KT

geändert am: geändert durch:

Technische und konstruktive
Änderungen durch allkauf-haus
möglich!


Achtung!
Baugesuchspläne sind keine
Ausführungspläne!!

allkauf 

DAS HAUS ZUM LEBEN

allkauf GmbH · Kriemhildstraße 9 · 83044 Bismarck
Tel. 08761. 80331-1 · Fax 08761. 80331-100

Ansicht Nord

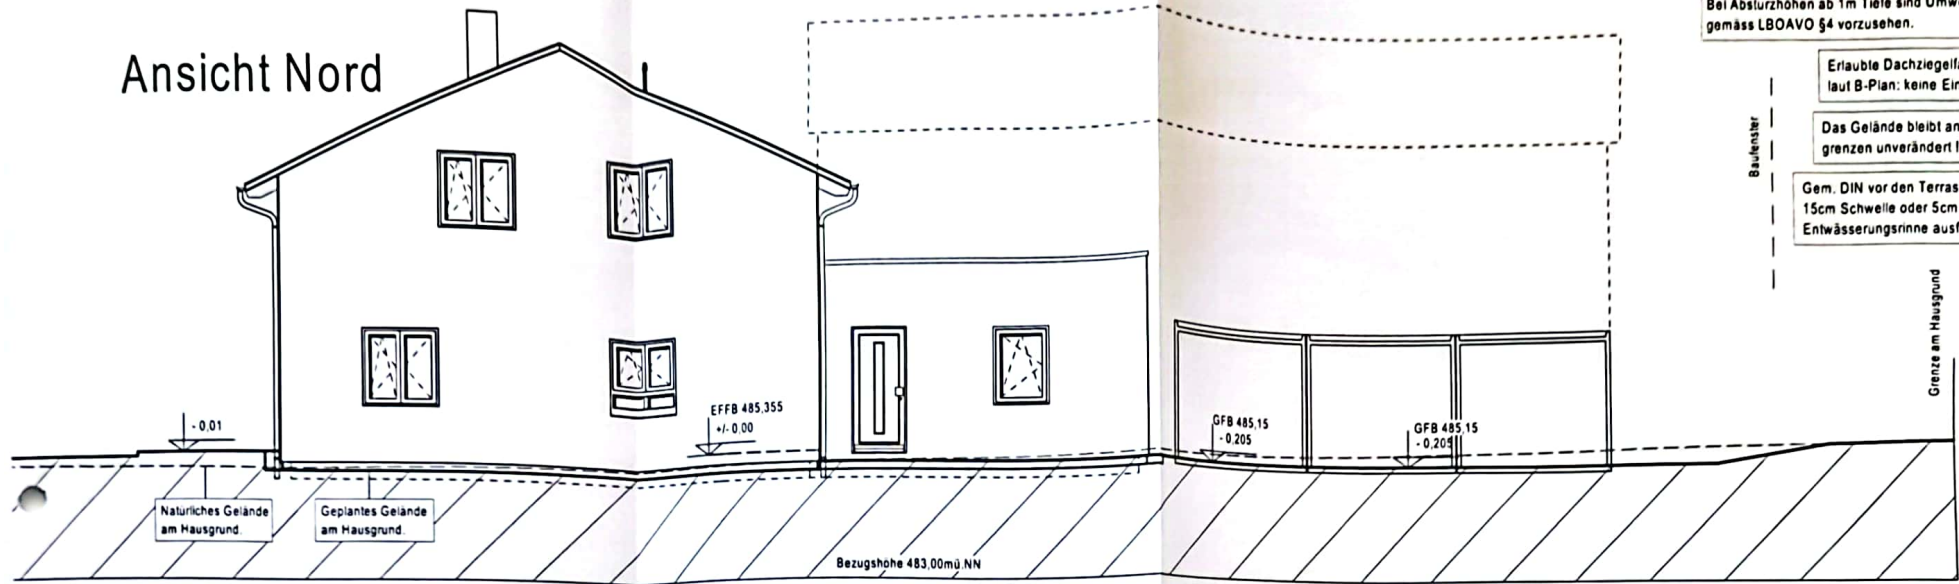


Bei Absturzhöhen ab 1m Tiefe sind Umwehrungen gemäss LBOAVO §4 vorzusehen.

Erlaubte Dachziegelfarbe laut B-Plan: keine Einschränkungen.

Das Gelände bleibt an den Nachbargrenzen unverändert!

Gem. DIN vor den Terrassen-/ Haustüre 15cm Schwelle oder 5cm Schwelle mit Entwässerungsrinne ausführen.

Ansicht Ost

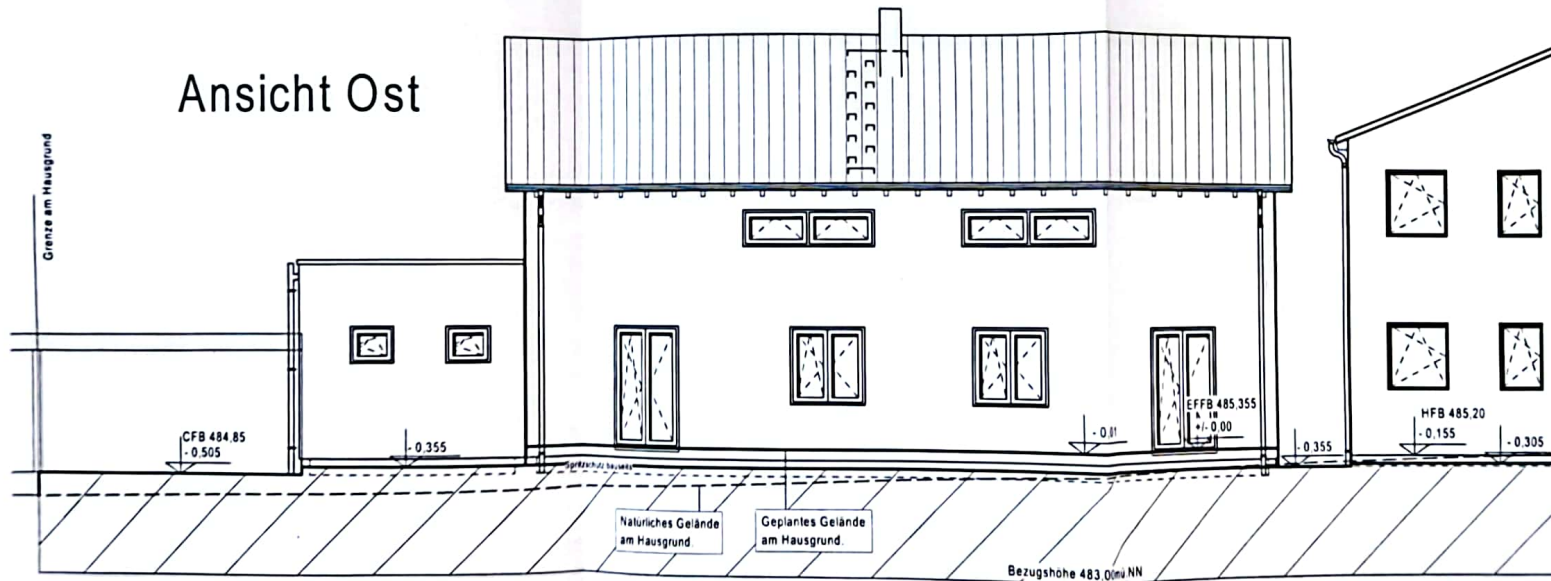

X

Unterschrift Bauherr/-in

Unterschrift Architekt

Index	Datum	Änderung	Zeichner
a			
b			
c			
d			
e			
f			

Architekturbüro | Alexander Legler

75365 calw | Breite Heerstrasse 10 | Telefon 07051 8062287
info@standwerk.com

Planverfasser:

Bauherr/-in: Johann Diwo
Bachwiesenweg 4
73529 Schwäbisch Gmünd

KV-Nr.: U2019/30360

Haustyp: AKE_GENERATION_07

Dachneigung: 25° Kniestockwand: 1,80m

Bauort: Täferroter Straße
73568 Durlangen

Gemarkung: Durlangen

Flur: -- Flurstück: 124/3

Plan: Ansichten 1 Maßstab: 1:100

erstellt am: 17.07.2019 erstellt durch: KT

geändert am: geändert durch:

Technische und konstruktive Änderungen durch allkauf-haus möglich!

Achtung!
Baugesuchspläne sind keine Ausführungspläne!!

allkauf


DAS HAUS ZUM LEBEN
DFM Haus GmbH - Rosentalstrasse 5 - 53469 Simeon
Tel. 06761 80321-0 Fax 06761 80321-120

Bei Absturzhöhen ab 1m Tiefe sind Umwehrungen
gemäss LBOAVO §4 vorzusehen


Erlaubte Dachziegelfarbe
laut B-Plan: keine Einschränkungen

Das Gelände bleibt an den Nachbar-
grenzen unverändert!

Gem. DIN vor den Terrassen-/ Haustüre
15cm Schwelle oder 5cm Schwelle mit
Entwässerungsrinne ausführen.

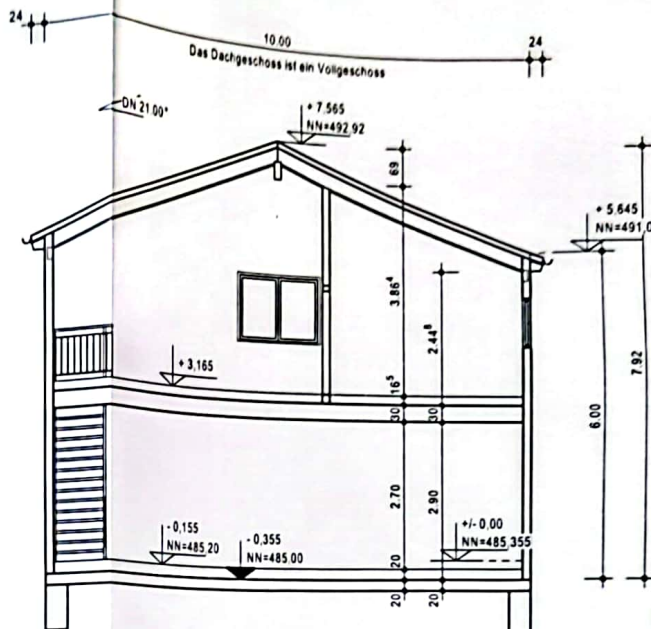

Schnitt B-B

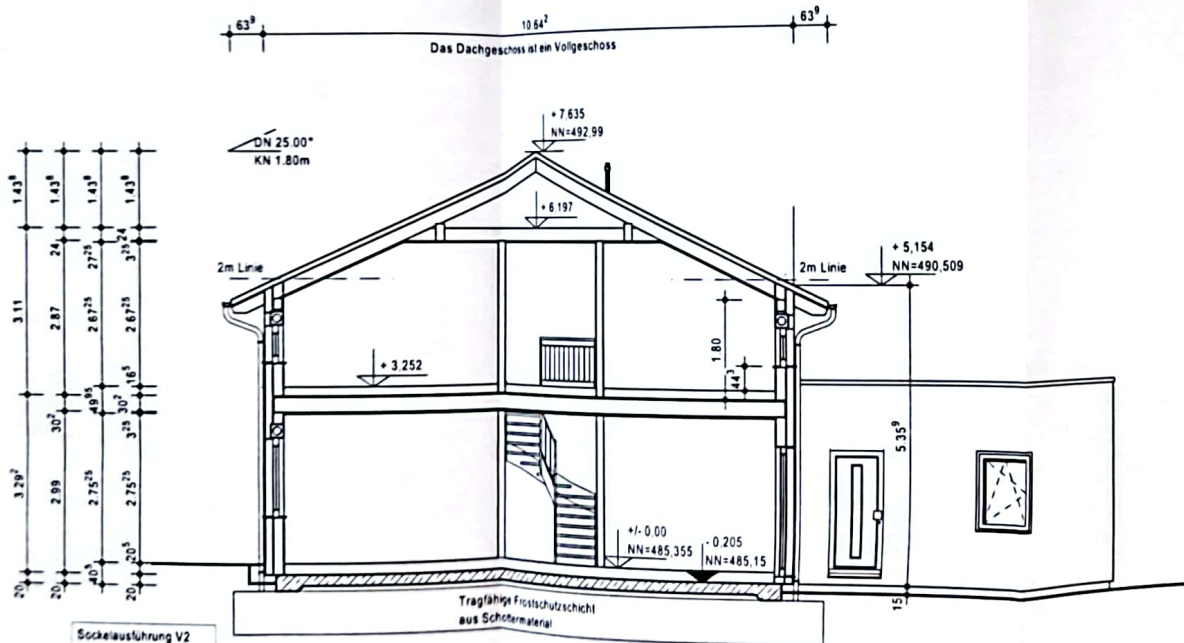

Sockelausführung V2
OK Gelände -0.355m
+ Kessstreifen ringsum
Sockelausführung an
Terrasse V4 mit Gitter

Bei der Ausführung der Gründung
geotechnischen Bericht beachten!

Dämmung Bodenplatte nach
Angabe Statiker - ENEV
Wärmeschutzanweisung

Schnitt A-A

Alle Wege, Terrassen, Zu-
fahrten und Stellplätze sind
in wasserdurchlässigem
Belag auszuführen.

Gem. DIN vor den Terrassen-/
Haustüre 15cm Schwelle oder
5cm Schwelle mit Entwässer-
ungsrinne ausführen.

Technische und konstruktive
Änderungen durch allkauf-haus
möglich!

Achtung!
Baugesuchspläne sind keine
Ausführungspläne !!

X

Unterschrift Bauherr/-in

A. Legler
Unterschrift Architekt

Index	Datum	Änderung	Zachner
a			
b			
c			
d			
e			
f			

Architekturbüro **Alexander Legler**

75365 calw | Breite Heerstrasse 10 | Telefon 07051 8062287
info@standwerk.com

Planverfasser:

Bauherr/-in: **Johann Diwo**
Bachwiesenweg 4
73529 Schwäbisch Gmünd

KV-Nr.: **U2019/30360**

Haustyp: **AKE_GENERATION_07**

Dachneigung: **25° Kniestockwand: 1,80m**

Bauort: **Täferroter Straße**
73568 Durlangen

Gemarkung: **Durlangen**

Flur: -- **Flurstück: 124/3**

Plan: **Schnitt**


Maßstab
1:100

erstellt am: **17.07.2019** erstellt durch: **KT**

geändert am: geändert durch:

allkauf

DAS HAUS ZUM LEBEN
DfH Haus GmbH - Röhrenbachstraße 5 - 73489 Schönmünster
Tel. 07141 80301-0 Fax 07141 80301-100

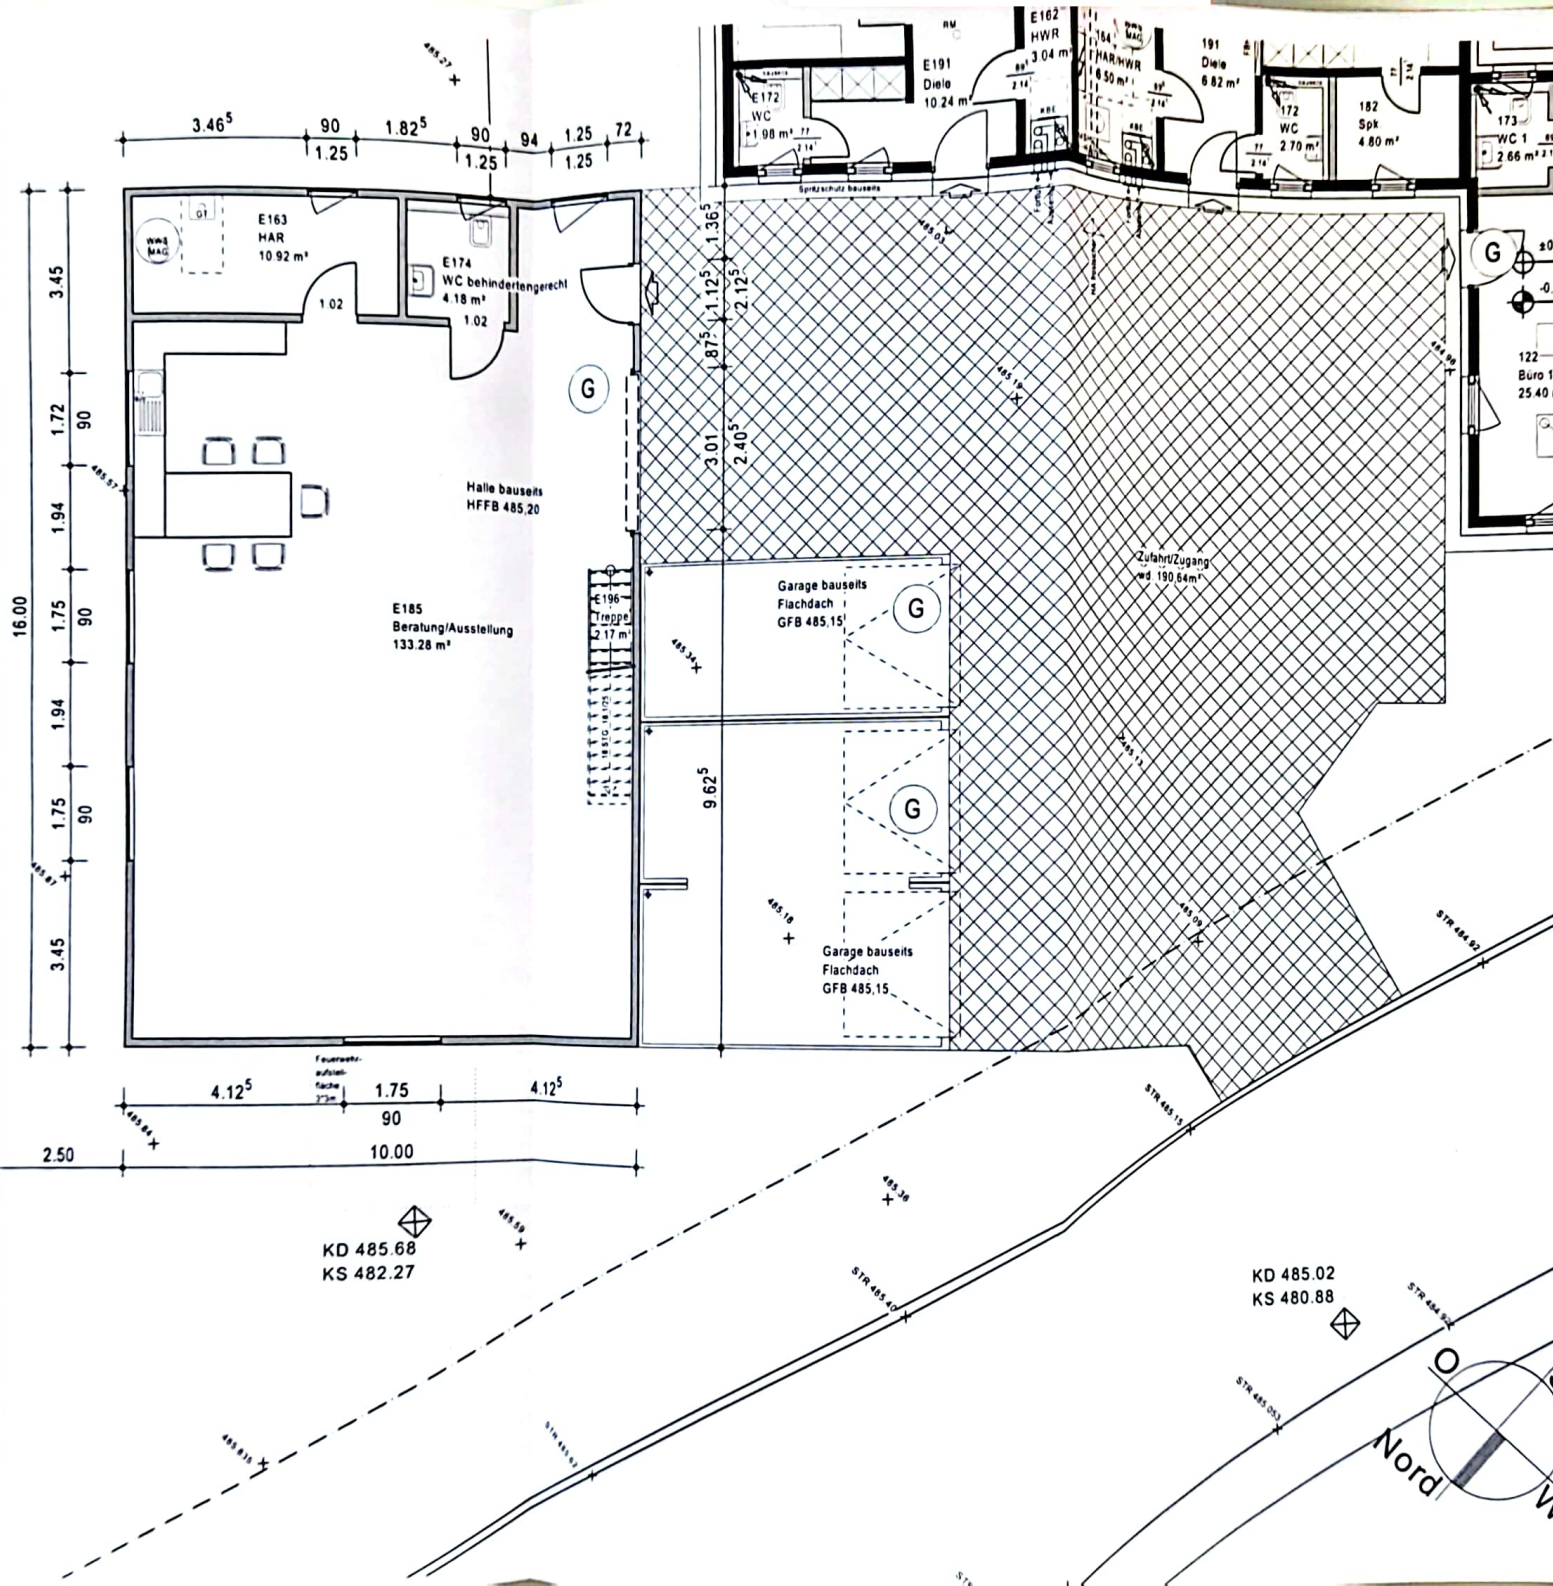


Alle Wege, Terrassen, Zufahrten und Stellplätze sind in wasserdurchlässigem Belag auszuführen.

Gem. DIN vor den Terrassen-Haustüre 15cm Schwelle oder 5cm Schwelle mit Entwässerungsrinne ausführen.

Technische und konstruktive Änderungen durch allkauf-haus, möglich!

Achtung!
Baugesuchspläne sind keine Ausführungspläne!!

X			
Unterschrift Bauherr/-in			
<i>J. Diwo</i>			
Unterschrift Architekt			
Index	Datum	Änderung	Zeichner
a			
b			
c			
d			
e			
f			
Architekturbüro Alexander Legler			
75365 calw Breite Heerstrasse 10 Telefon 07051 8062287			
info@standwerk.com			
Planverfasser:			
Bauherr/-in: Johann Diwo			
Bachwiesenweg 4			
73529 Schwäbisch Gmünd			
KV-Nr.: U2019/30360			
Haustyp: AKE_GENERATION_07			
Dachneigung: 25° Kniestockwand: 1,80m			
Bauort: Täfertrotter Straße			
73568 Durlangen			
Gemarkung: Durlangen			
Flur: -- Flurstück: 124/3			
Plan: Erdgeschoss			Maßstab
Halle			1:100
erstellt am: 17.07.2019		erstellt durch: KT	
geändert am:		geändert durch:	
DAS HAUS ZUM LEBEN			
DFH Haus GmbH · Rindbachstraße 5 · 55489 Simmern			
Tel. 04751 90301-0 Fax 04751 90301-130			

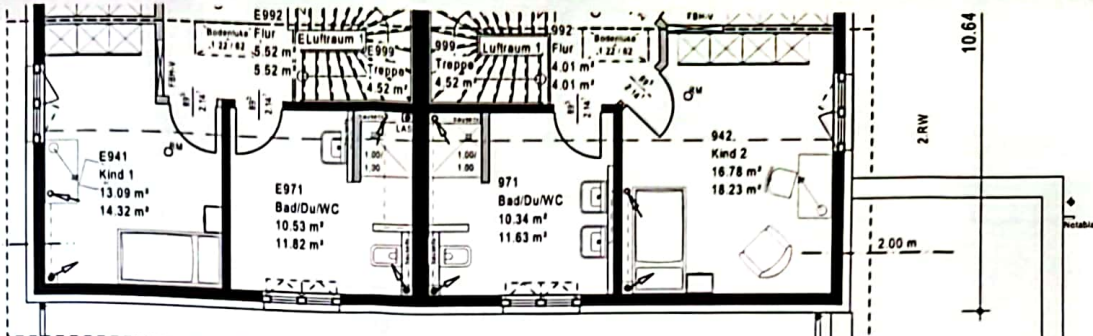

Achtung !
Baugesuchspläne sind keine
Ausführungspläne !!