RUNDRISS V. UNTERGESCHOSS
1 = 1 : 100

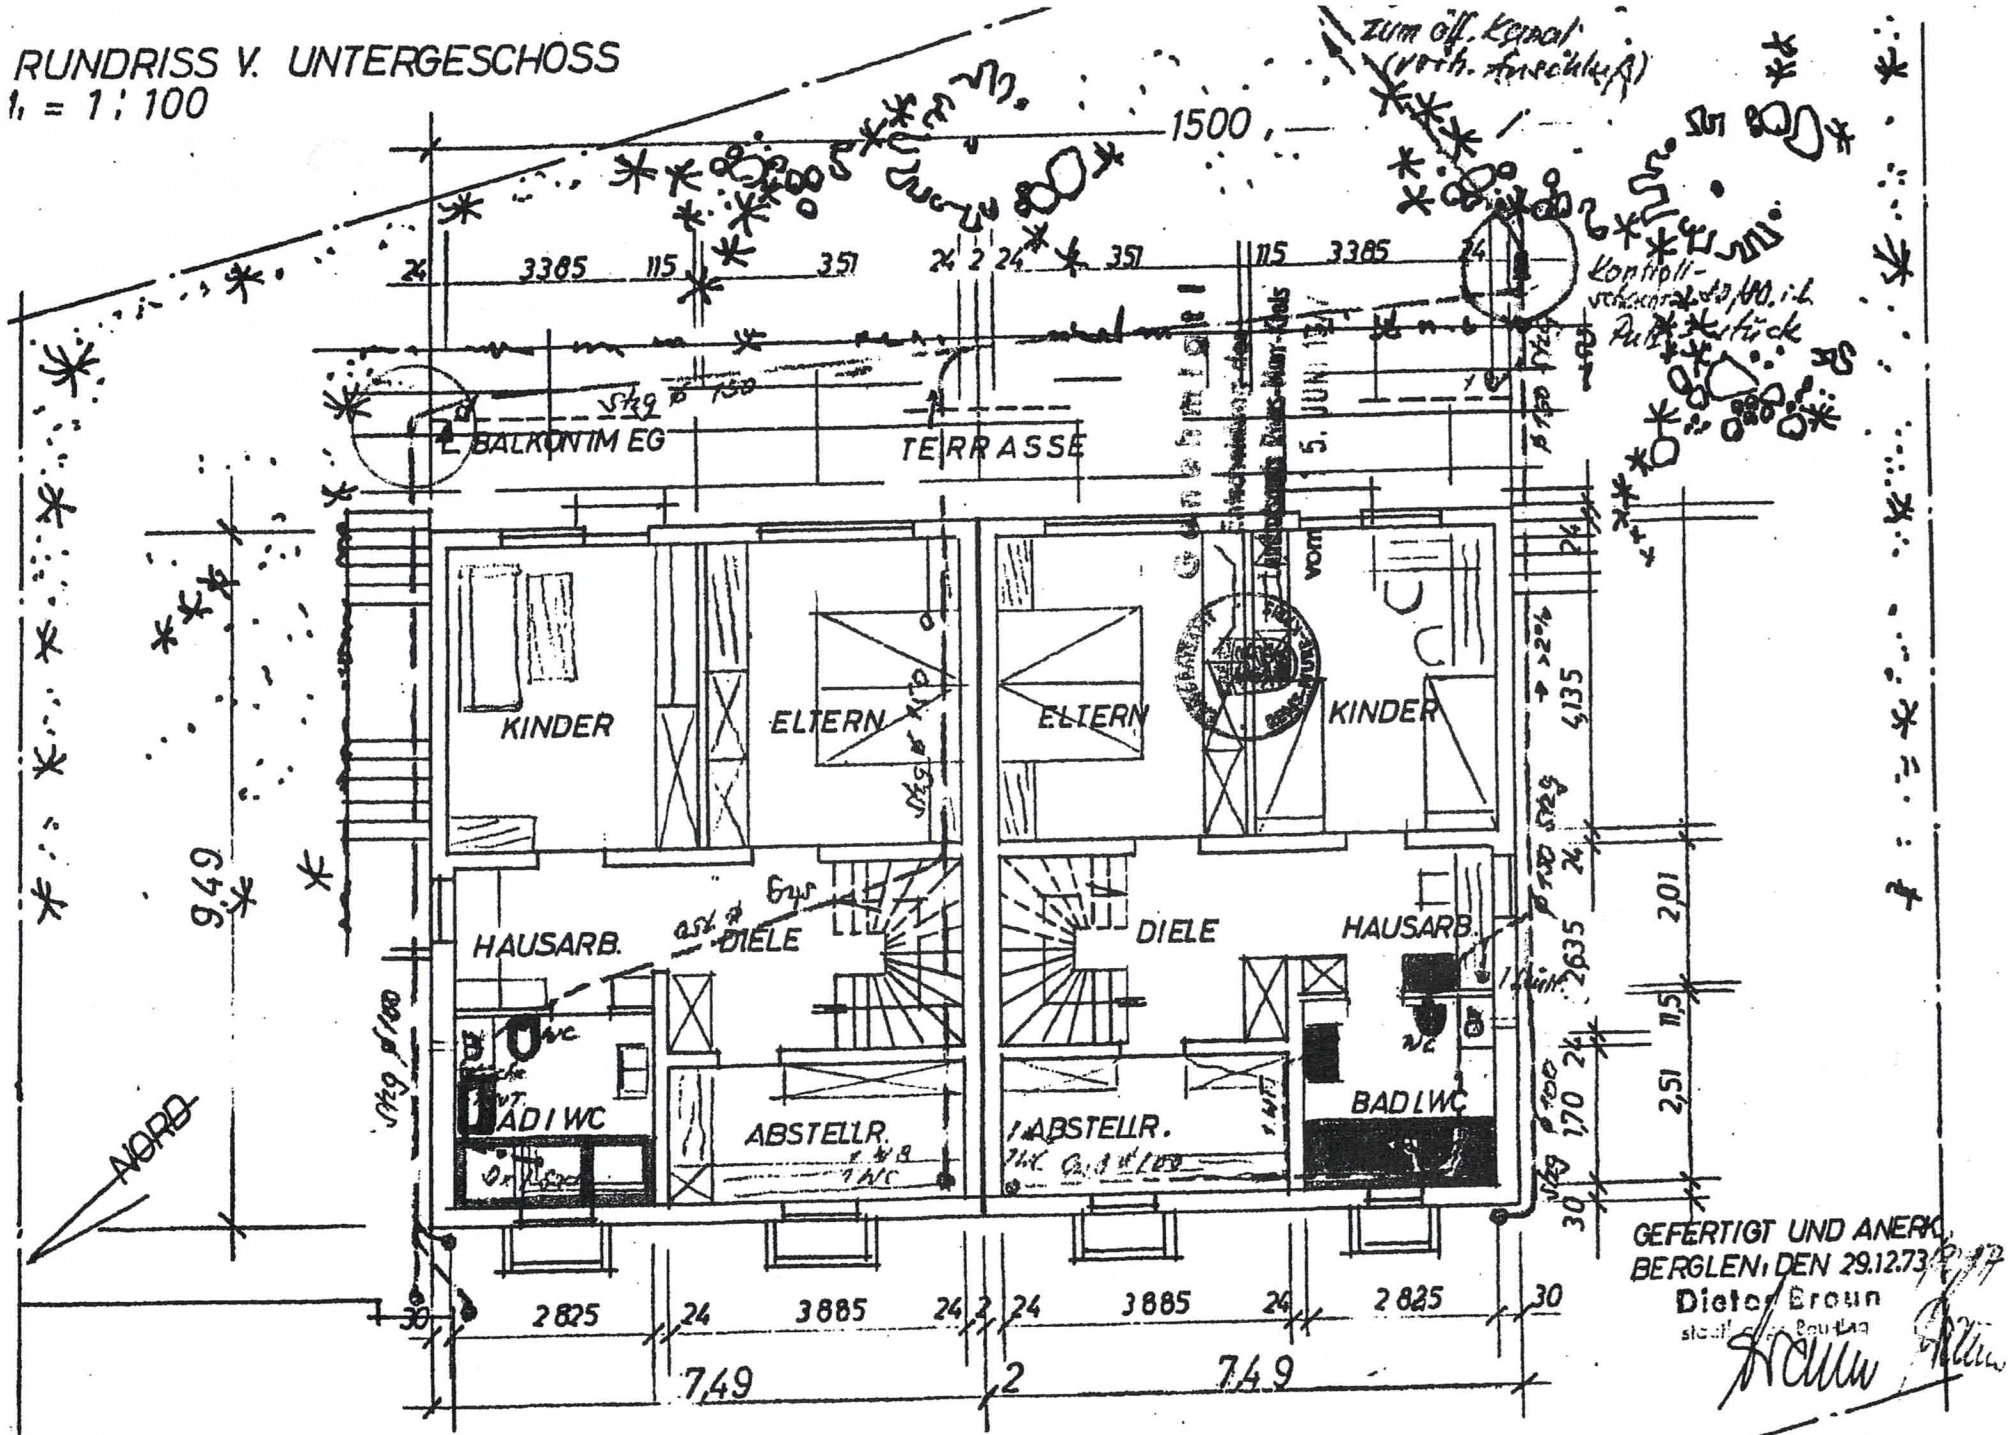

GEFERTIGT UND ANERK
BERGLEN, DEN 29.12.73
Dieter Braun
staatl. geprüfter Bautec

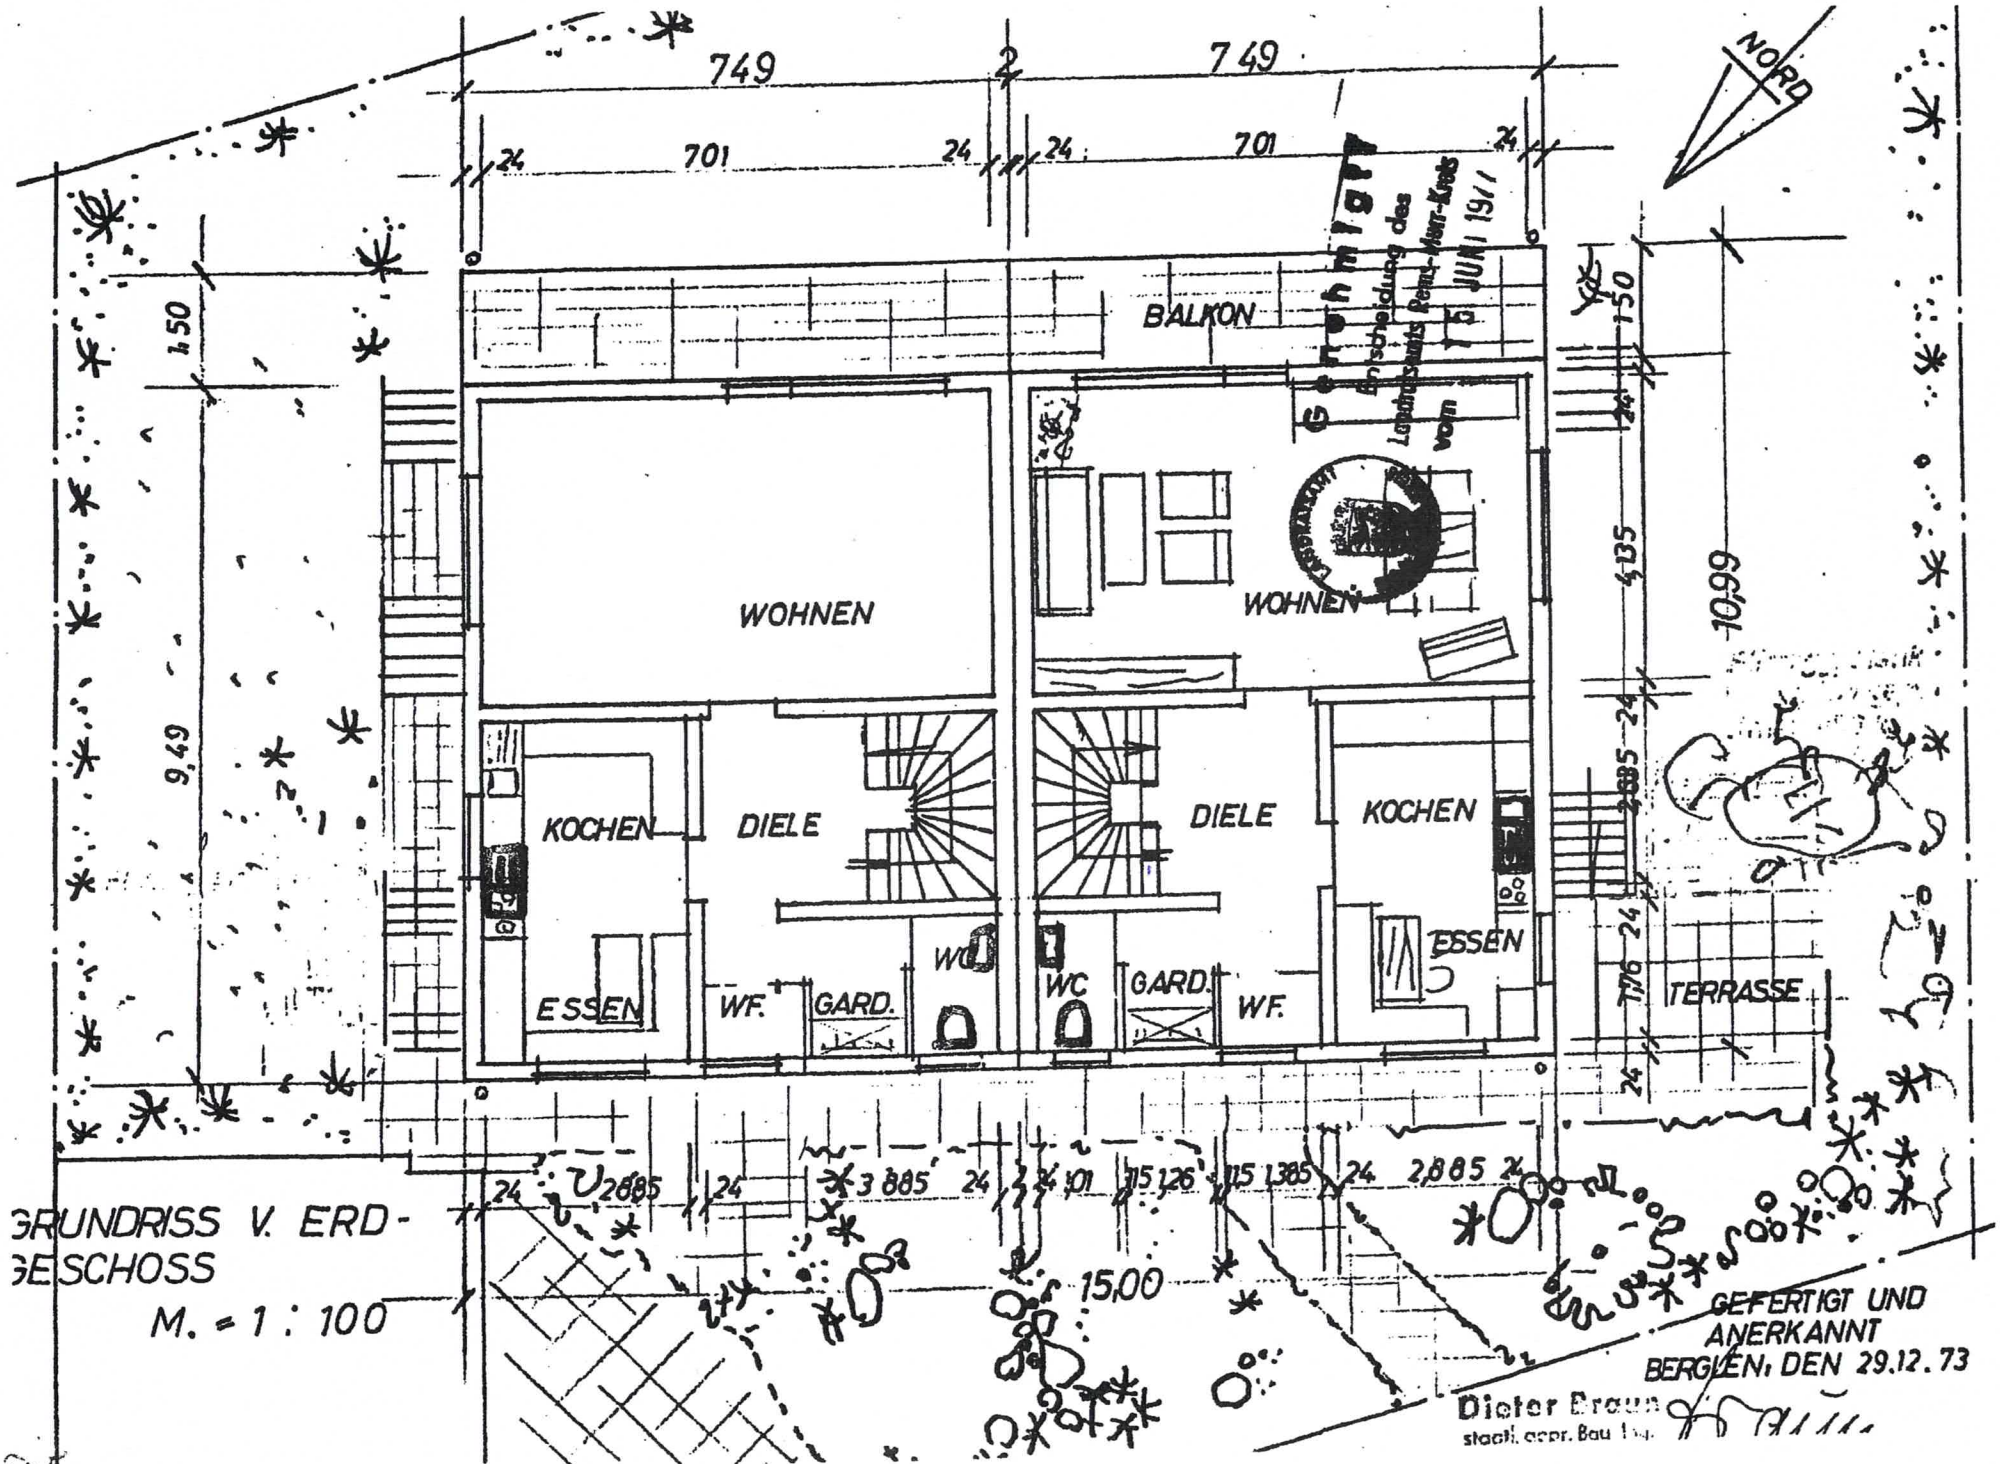

GRUNDRISS V. ERD-
GESCHOSS
M. = 1 : 100

GEFERTIGT UND
ANERKANNT
BERGLEN, DEN 29.12.73

Dieter Braun
staatl. appr. Bau Ing.

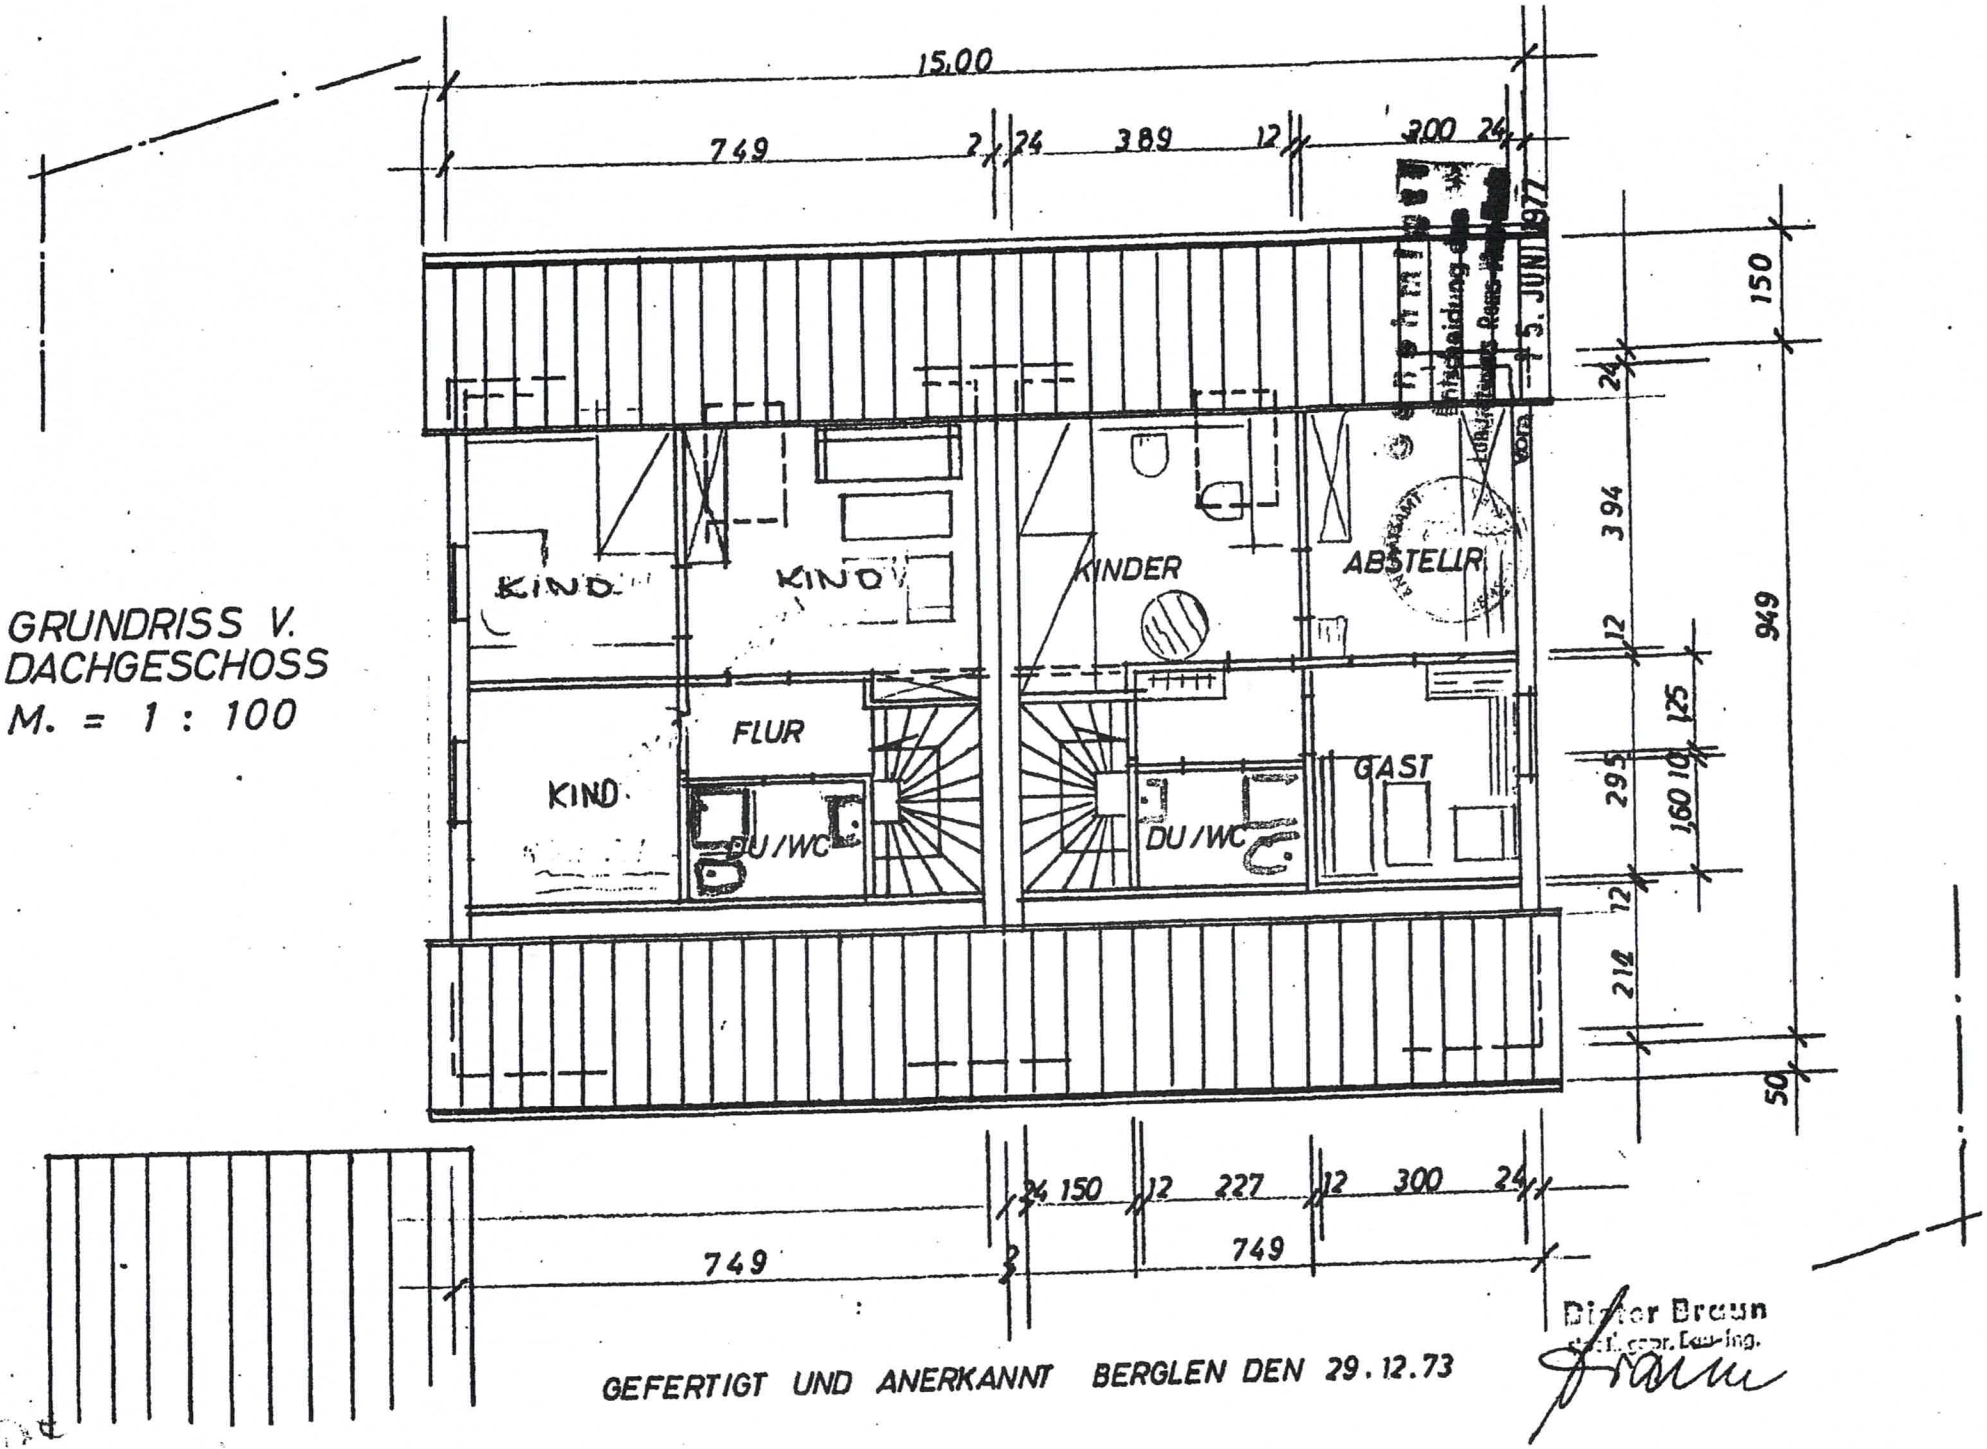

GRUNDRISS V.
DACHGESCHOSS
M. = 1 : 100

GEFERTIGT UND ANERKANNT BERGLEN DEN 29.12.73

Dipl. Ing.

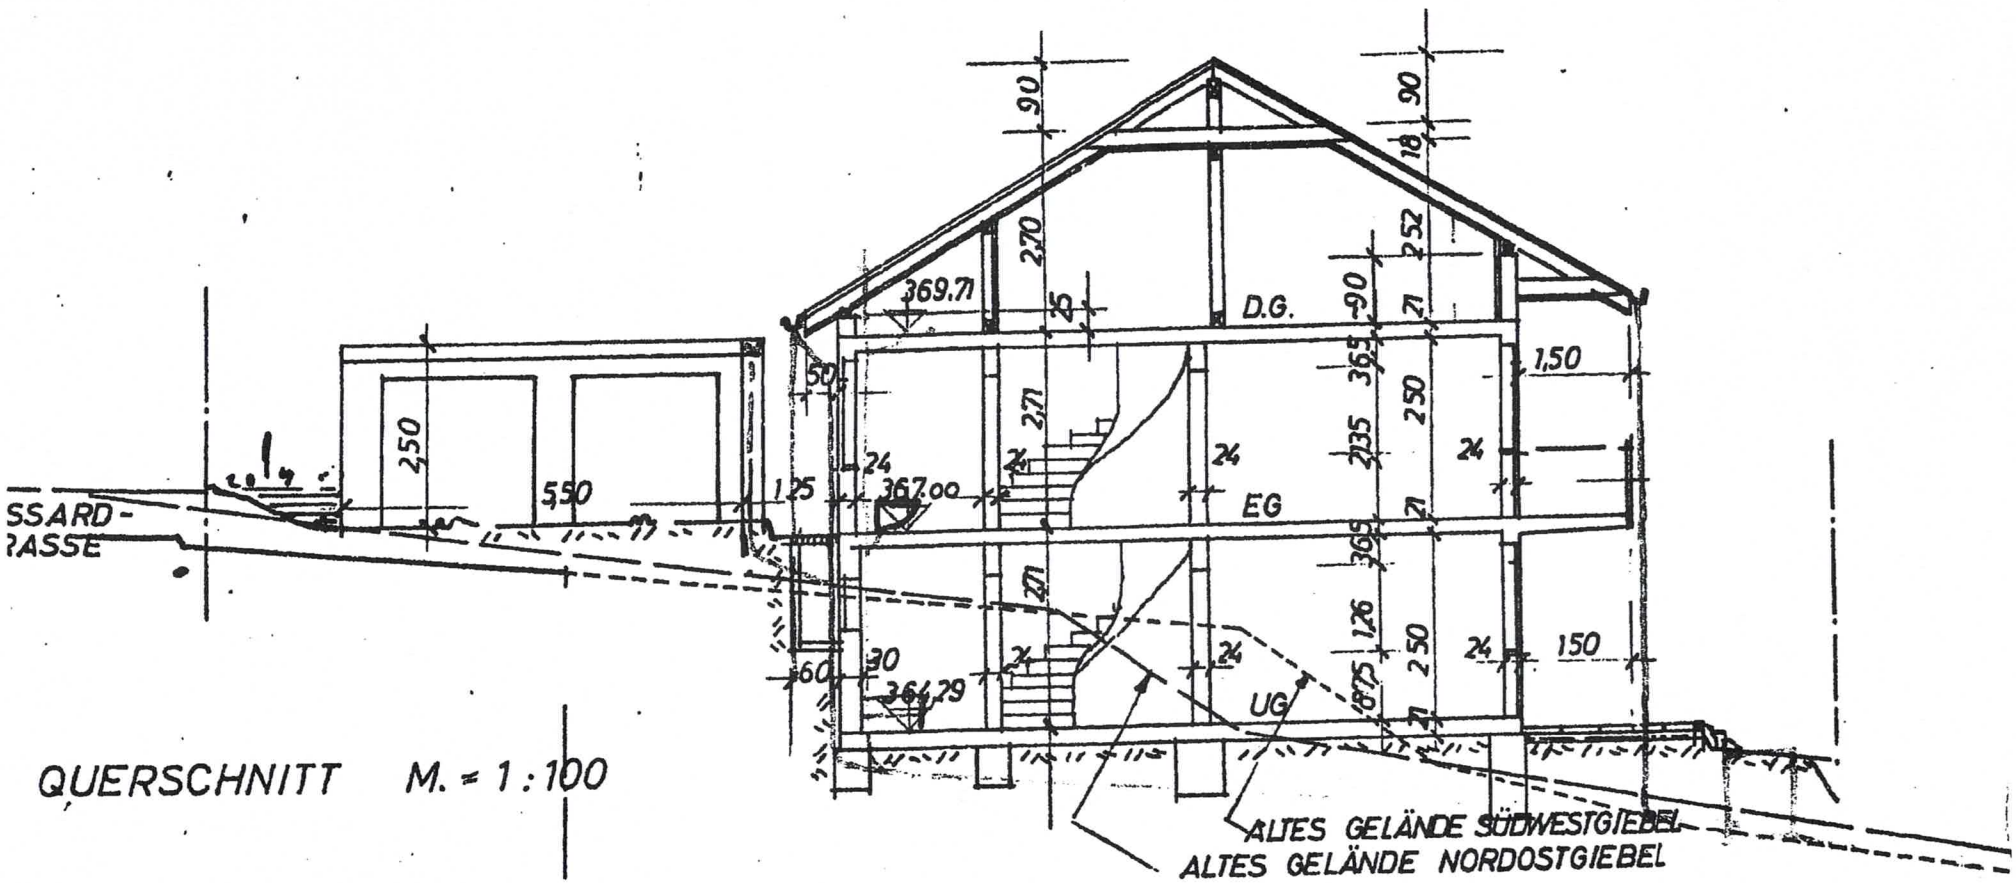

QUERSCHNITT M. = 1:100

GEFERTIGT UND ANERKANNT: BERGLEN, DEN 29.12.73

Dieter Braun
dipl. ing. Bau-Ing.

S-MURR-KREIS
EINDE BERGLEN
ARK. BRETZENACKER

GEPLAN

UG AUS DEM BEBAUUNGS-
UMLEGUNGSPLAN M. = 1:500

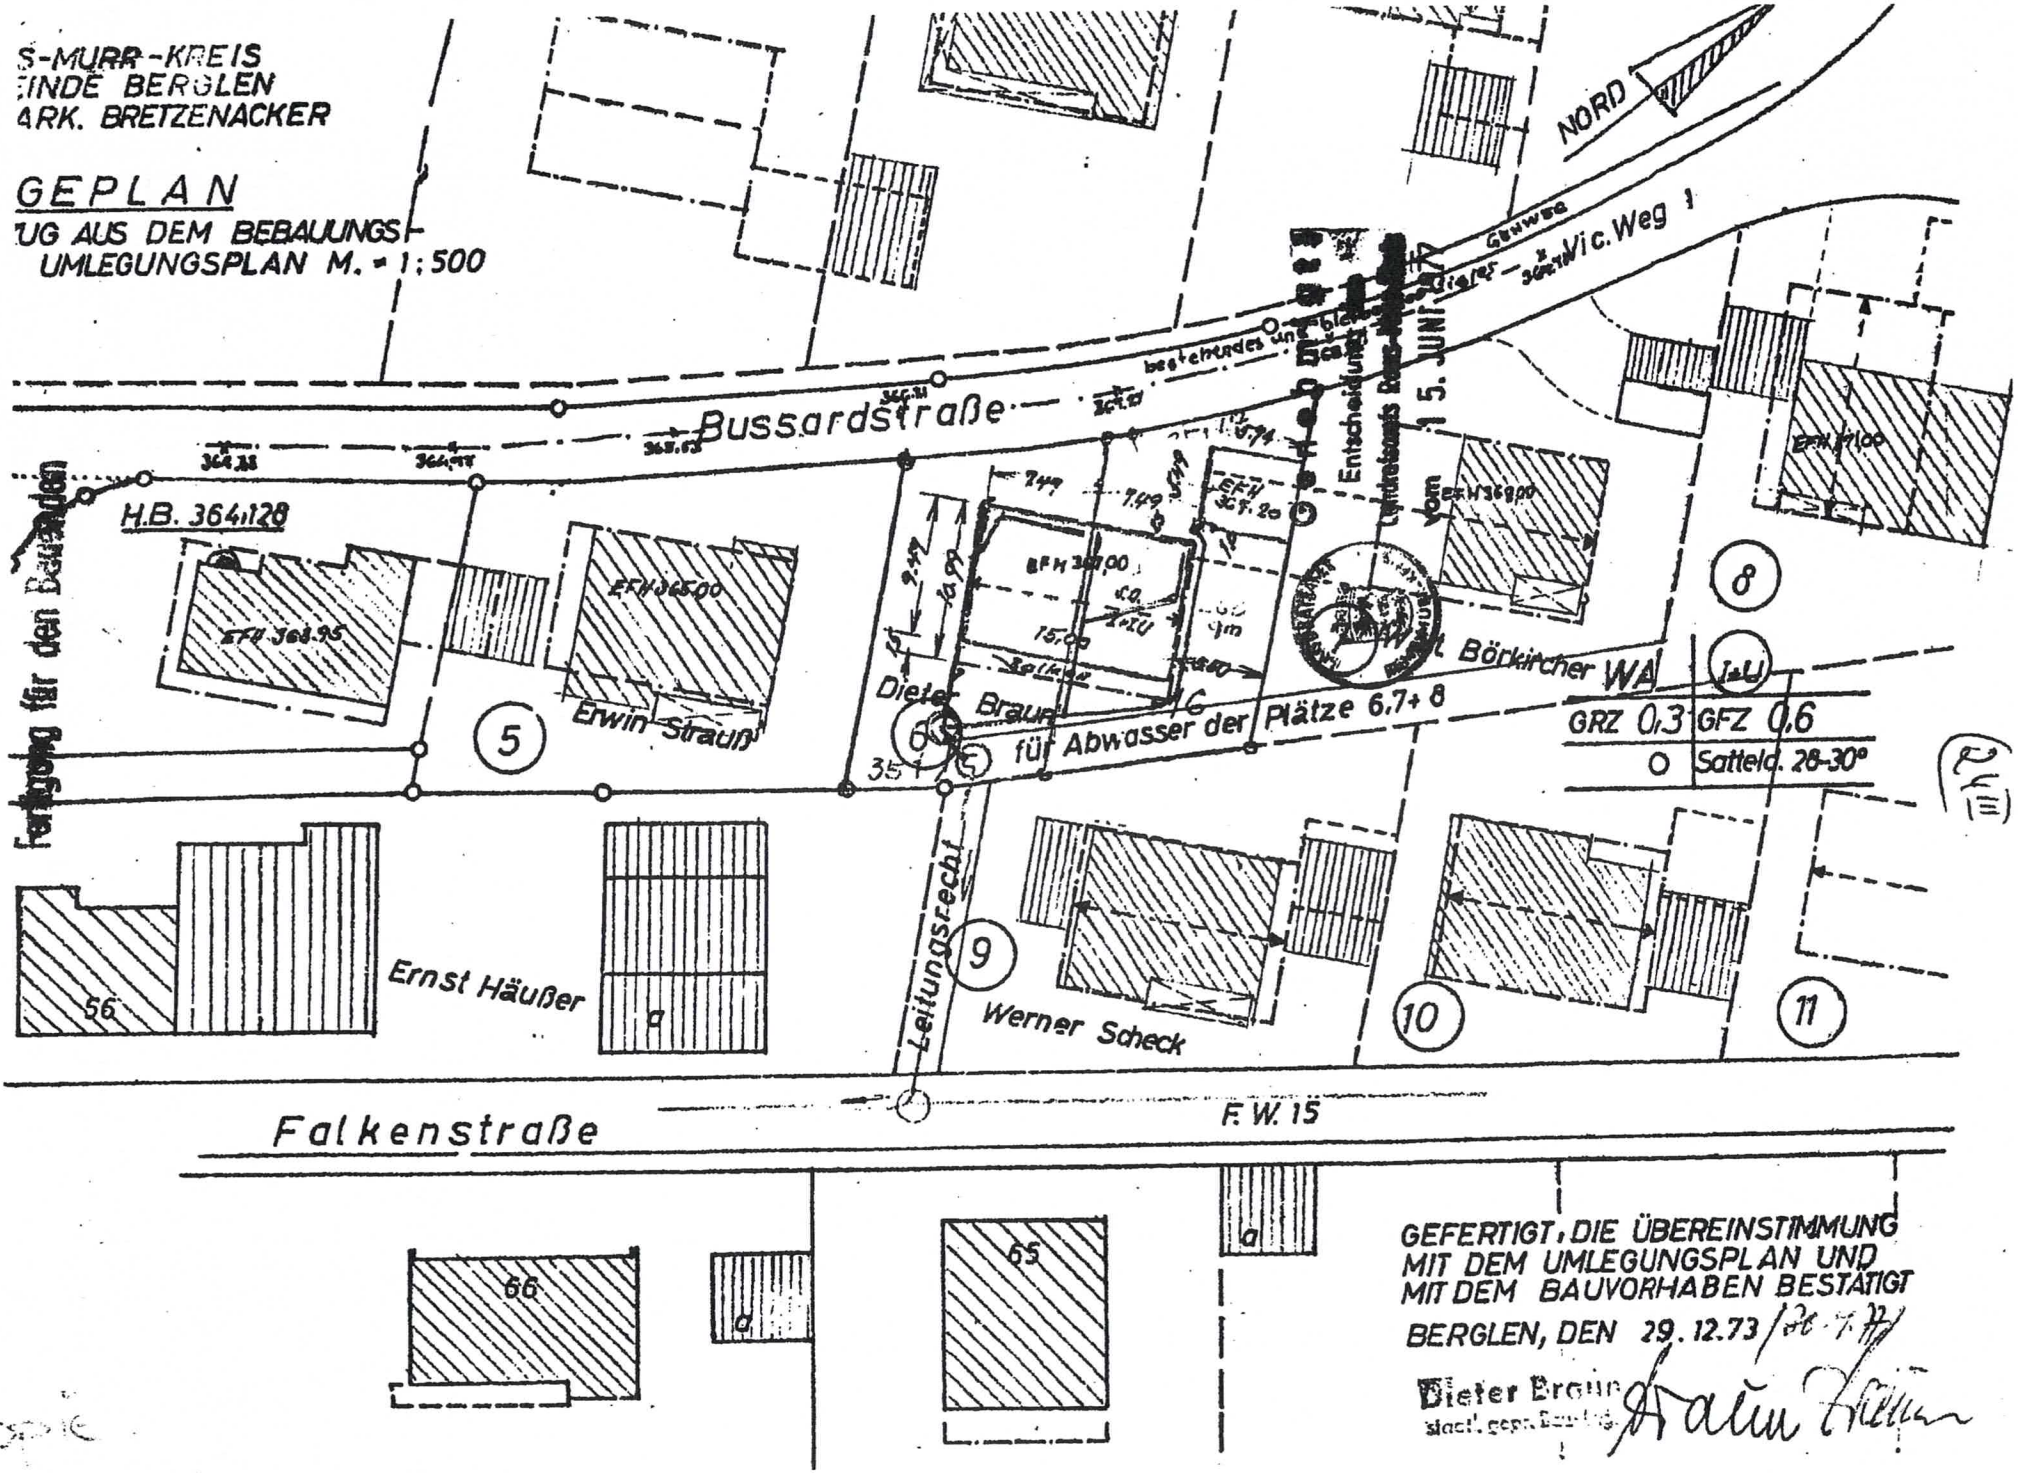

GEFERTIGT, DIE ÜBEREINSTIMMUNG
MIT DEM UMLEGUNGSPLAN UND
MIT DEM BAUVORHABEN BESTÄTIGT

BERGLEN, DEN 29.12.73 / 30.7.74

Dieter Braun
staatl. geprüfter Bautechniker